VISADO
COIICV
18/7/2019
CASTELLÓN
974/19

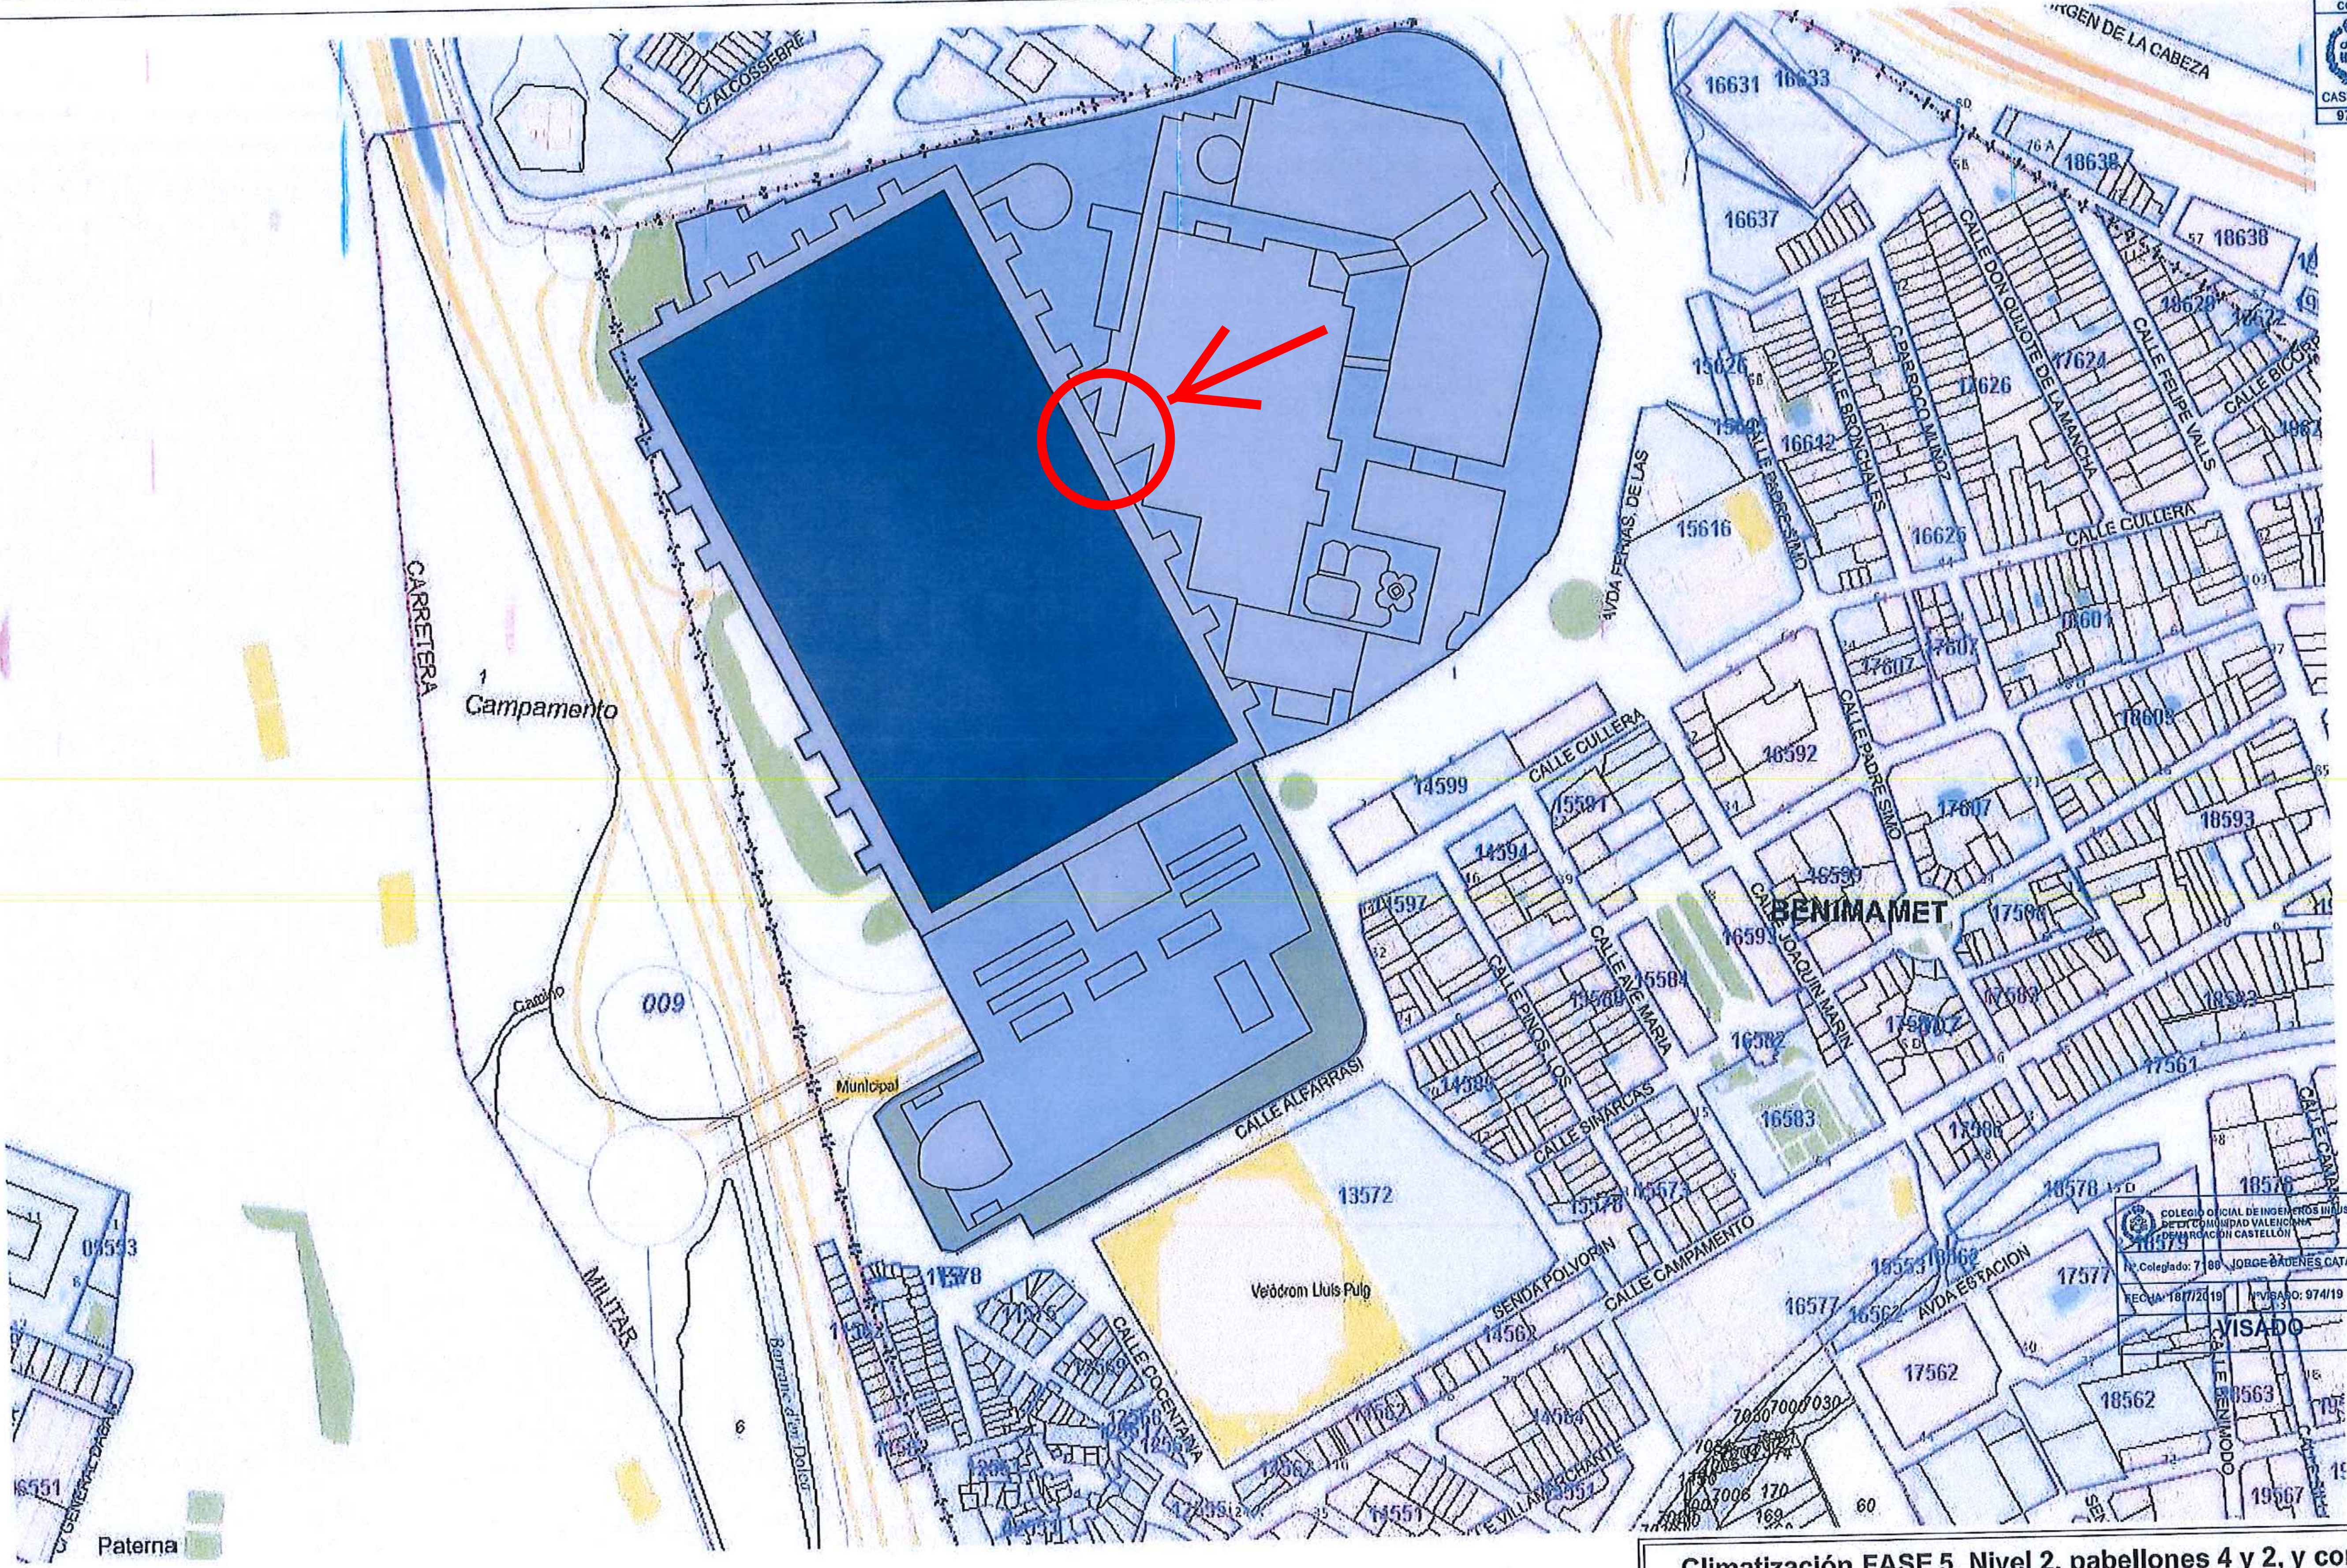

COLEGIO OFICIAL DE INGENIEROS INDUSTRIALES
DE LA COMUNIDAD VALENCIANA
DEMARCACIÓN CASTELLÓN
Nº Colegiado: 7188 JORGE BADENES CATALÁN
FECHA: 18/7/2019 | NºVISADO: 974/19
VISADO

Documento visado electrónicamente con número 974/19. El objeto de este visado es la comprobación de la identidad y habilitación profesional del autor del trabajo y la corrección e integridad formal del trabajo profesional de acuerdo a la normativa aplicable al trabajo. En caso de daños derivados de este trabajo profesional visado, siempre que resulte responsable el autor del mismo, el COIICV responderá subsidiariamente de los daños que tengan su origen en defectos que hubieran debido ser puestos de manifiesto al visar el trabajo profesional y que guarden relación directa con los elementos que se han visado en este trabajo.

Climatización FASE 5. Nivel 2, pabellones 4 y 2, y cortina de acceso pabellón 6 de Feria de Muestras de Valencia

SITUACION: Feria de Muestras de Valencia. Valencia	Fecha: Noviembre 2018
PLANO: Situación	Escala: 1/1000
Peticionario Feria Valencia	Ingeniero Industrial. Colegiado nº: 7188 Jorge Badenes Catalán JORGE BADENES CATALAN
Plano nº	1

VISADO
COIICV
CASTELLÓN
974/19

COLEGIO OFICIAL DE INGENIEROS INDUSTRIALES
DE LA COMUNIDAD VALENCIANA
DEMARCACIÓN CASTELLÓN

Nº Colegiado: 7188 JORGE BADENES CATALÁN

FECHA 18/7/2019 Nº VISADO 974/19

VISADO

Climatización FASE 5. Nivel 2, pabellones 4 y 2, y cortina de acceso pabellón 6 de Feria de Muestras de Valencia

SITUACIÓN: Feria de Muestras de Valencia. Valencia

Fecha: Noviembre 2018

PLANO: Emplazamiento Nivel 2, acceso Pabellón 6

Escala: 1/250

Peticionario
Feria Valencia

Ingeniero Industrial. Colegiado nº: 7188
Jorge Badenes Catalán
JORGE BADENES CATALAN

Plano nº 5

VISADO
COIICV
18/7/2019
CASTELLÓN
974/19

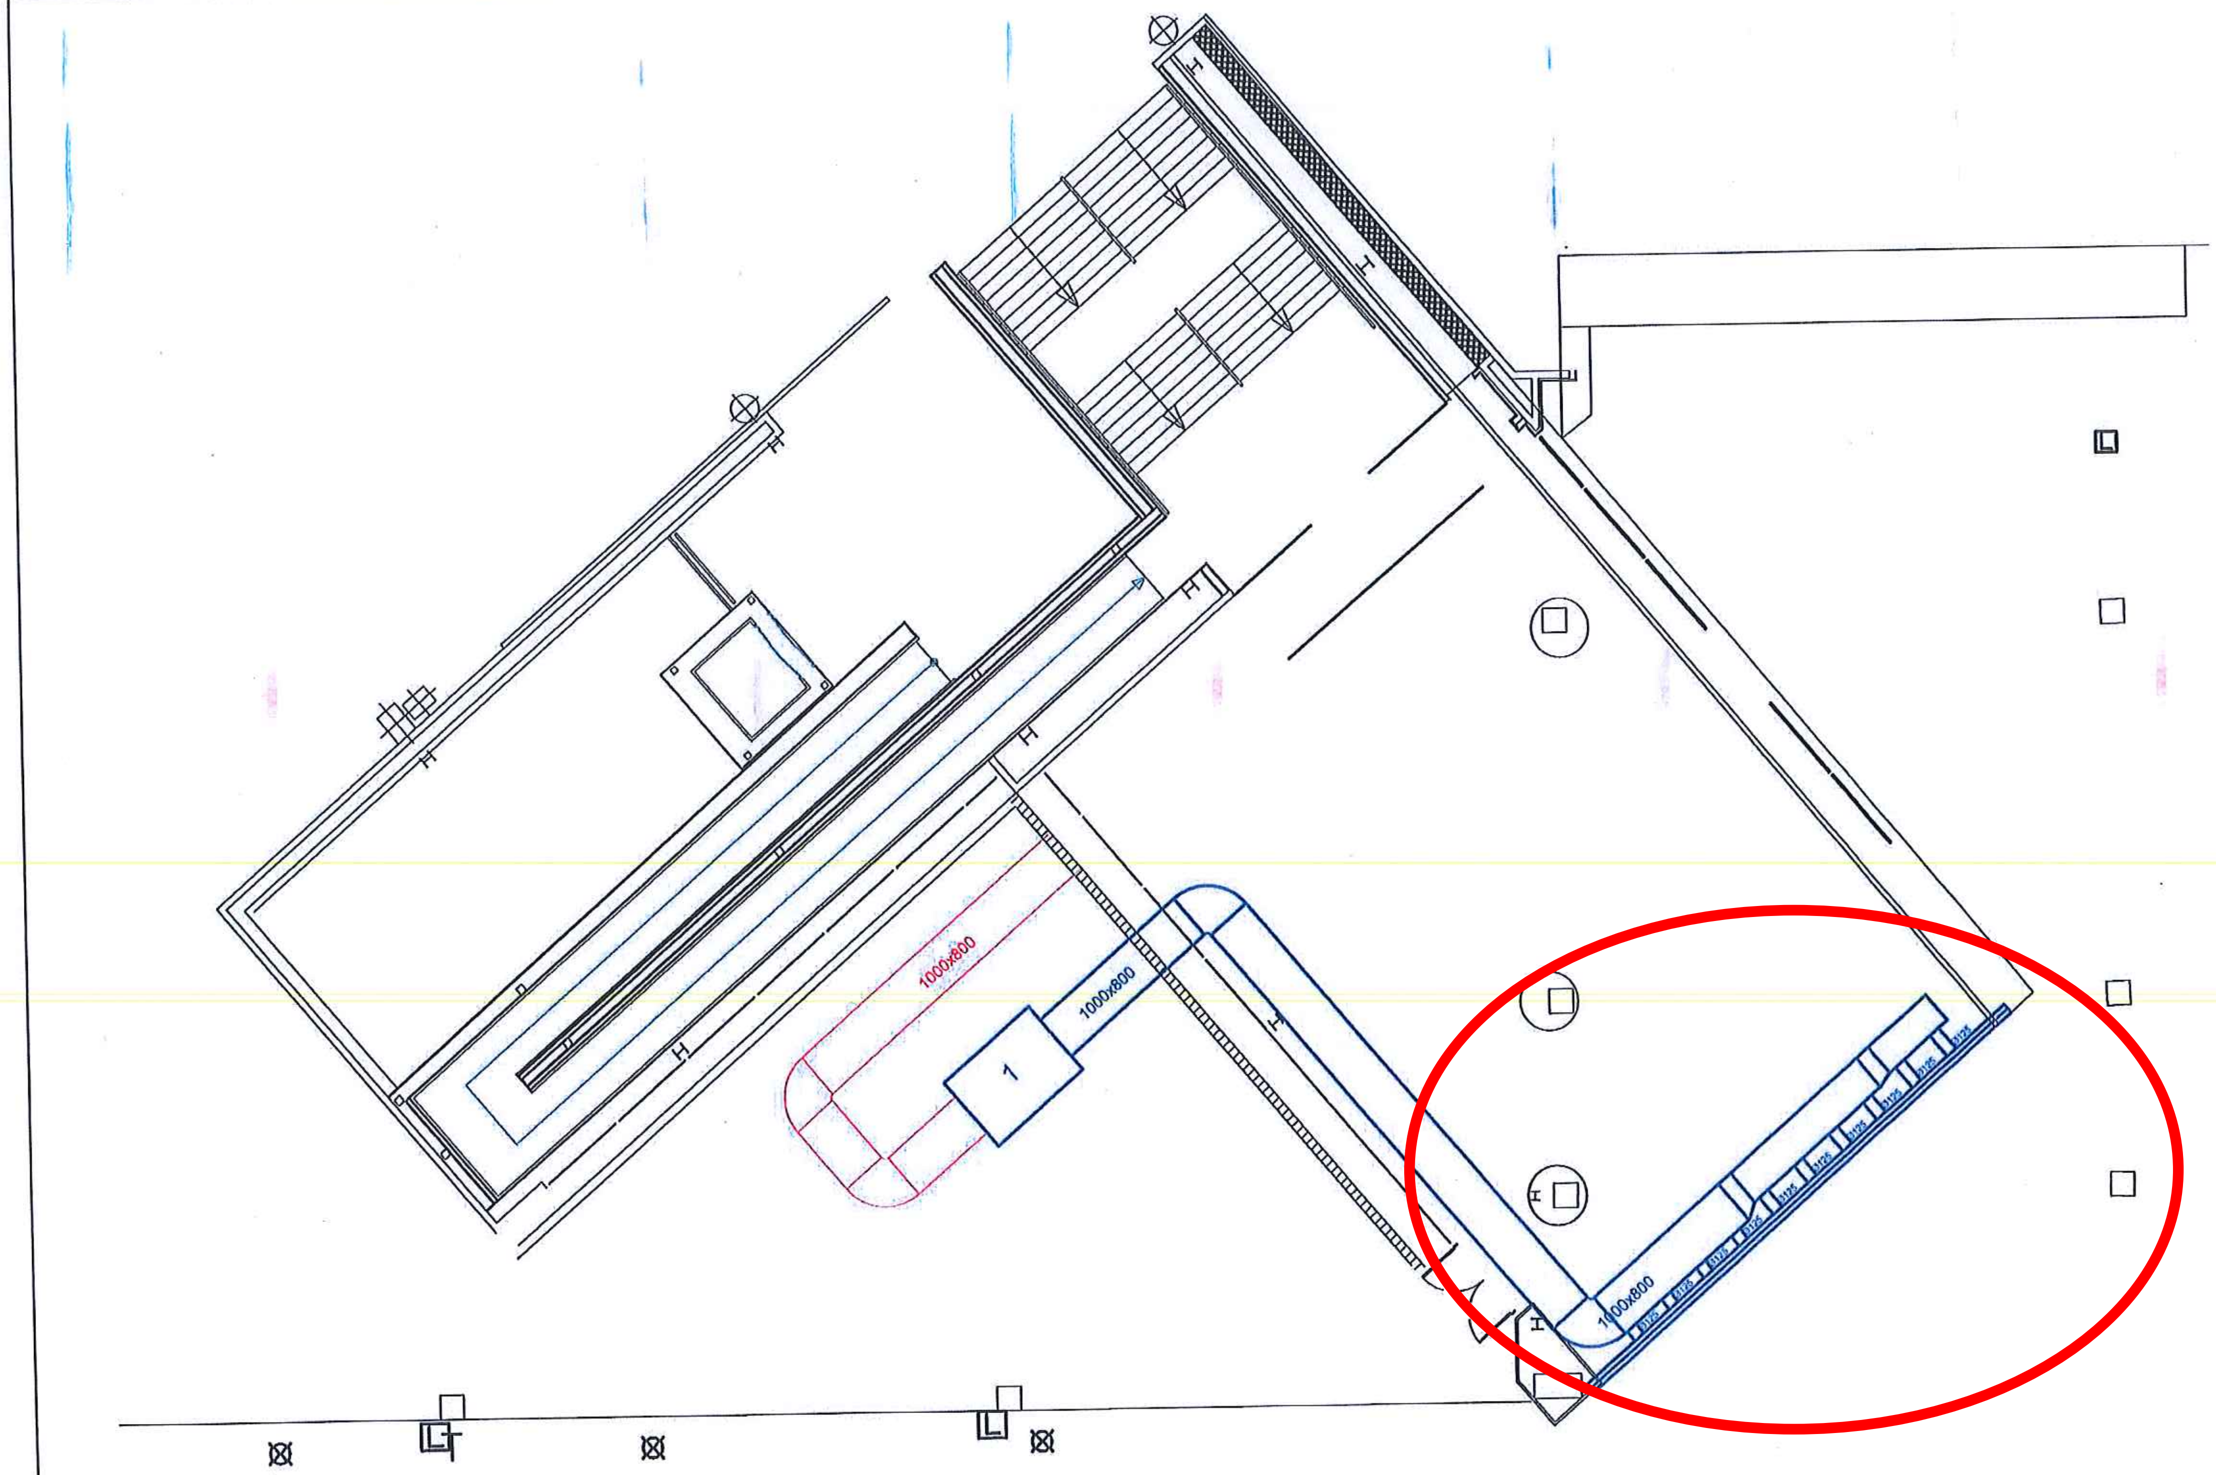

COLEGIO OFICIAL DE INGENIEROS INDUSTRIALES
DE LA COMUNIDAD VALENCIANA
DEMARCACIÓN CASTELLÓN

Nº.Colegiado: 7188 JORGE BADENES CATALÁN

FECHA: 18/7/2019 NºVISADO: 974/19

VISADO

▭	Rejilla lineal anchura 12 cm de de difusión existente
▬	Conducto de chapa aislada de retorno existente
▬	Conducto de chapa aislada de impulsión existente
1	Unidad de tratamiento de aire existente TROX 28.650 m³/h

Climatización FASE 5. Nivel 2, pabellones 4 y 2, y cortina de acceso pabellón 6 de Feria de Muestras de Valencia

SITUACION: Feria de Muestras de Valencia. Valencia

Fecha: Noviembre 2018

PLANO: Planta de instalación actual en Nivel 2, acceso Pabellón 6

Escala: 1/150

Peticionario

Feria Valencia

Ingeniero Industrial. Colegiado nº: 7188

Jorge Badenes Catalán JORGE|
BADENES|
CATALAN

Plano nº **6**

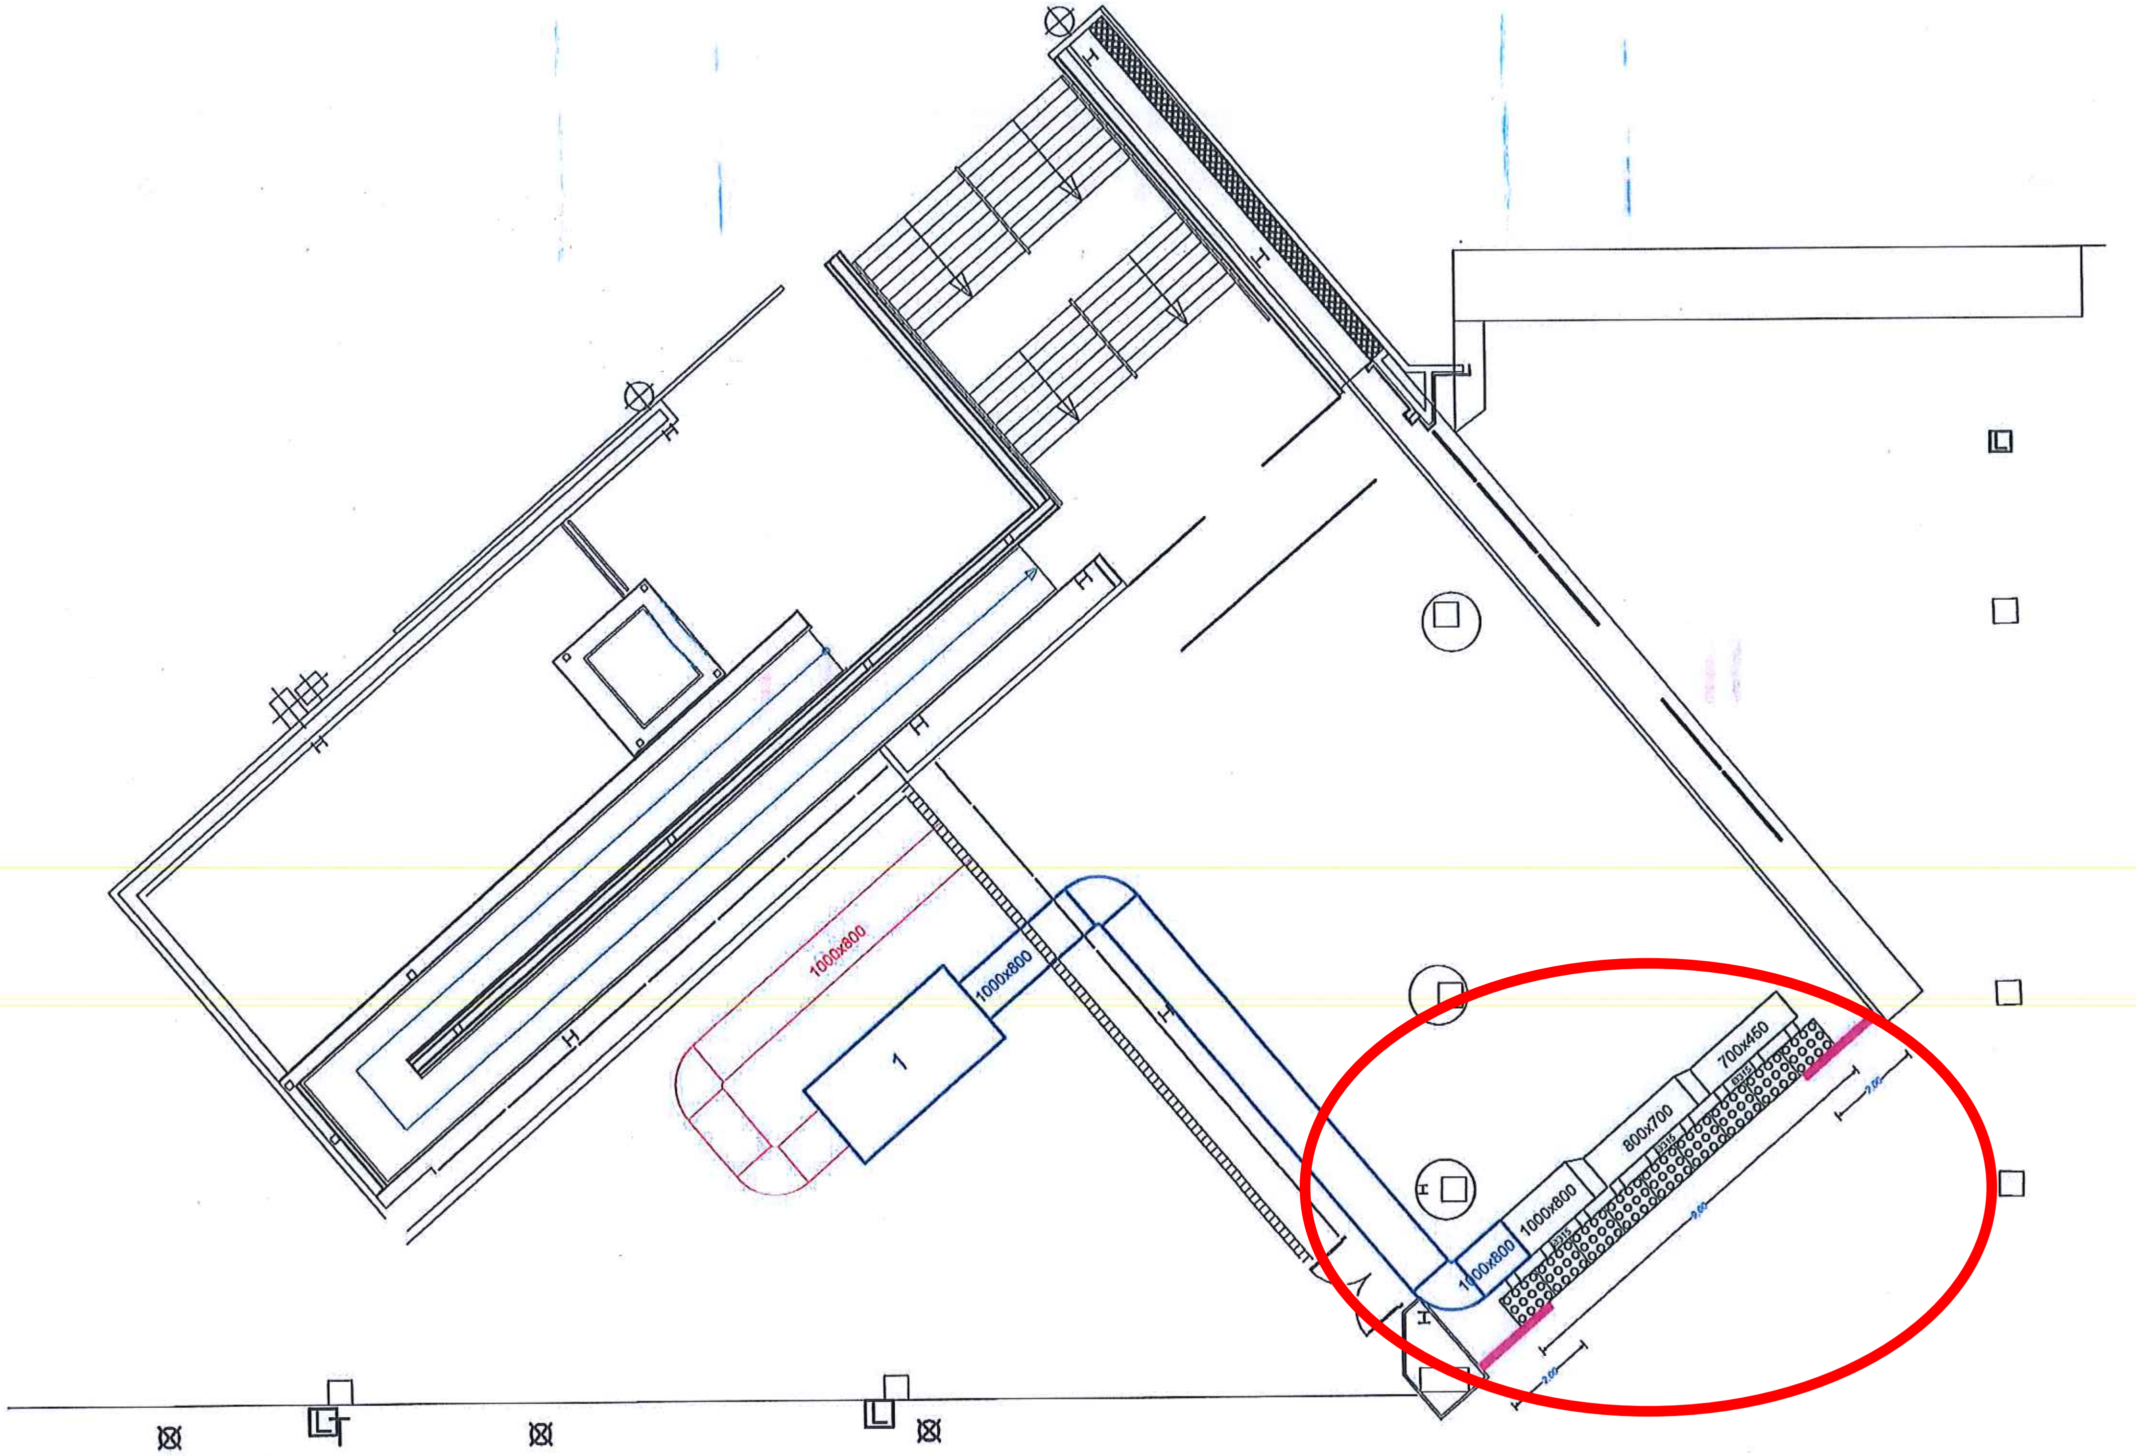

VISADO
COIICV
18/7/2019
CASTELLÓN
974/19

COLEGIO OFICIAL DE INGENIEROS INDUSTRIALES DE LA COMUNIDAD VALENCIANA
DEMARCACIÓN CASTELLÓN

Nº.Colegiado: 7188 JORGE BADENES CATALÁN

FECHA: 18/7/2019 NºVISADO: 974/19

VISADO

	Conducto de chapa aislada de retorno existente
	Conducto de chapa aislada de impulsión existente
1	Unidad de tratamiento de aire existente TROX 28.650 m³/h
○○○○ ○○○○ ○○○○	Multitobera de alta inducción de 3 filas a instalar (2.600 m³/h por ml)
	Cerramiento acristalado de seguridad a instalar
	Conducto de chapa aislada de impulsión a instalar
	Conducto de chapa aislada de retorno a instalar

Climatización FASE 5. Nivel 2, pabellones 4 y 2, y cortina de acceso pabellón 6 de Feria de Muestras de Valencia

SITUACION: Feria de Muestras de Valencia. Valencia

Fecha: Noviembre 2018

PLANO: Planta de instalación modificada en Nivel 2, acceso Pabellón 6

Escala: 1/150

Peticionario

Feria Valencia

Ingeniero Industrial. Colegiado nº: 7188

Jorge Badenes Catalán

JORGE|
BADENES|
CATALAN

Plano nº **7**