



VINILO ROJO ENCIMA PAVIMENTO LAMINADO BLANCO. EL VINILO ROJO, SUBE POR LA PARED (VER ALZADO), CON EL LOGOTIPO DE ROS Y MENSAJE "GRACIAS" SUPERPUESTO EN VINILO BLANCO.

R1907

data:
30 Junio 2023

treball:
PROYECTO ESTAND
FERIA DE VALENCIA 2023

localització:
VALENCIA



client:

plànol:

PLANTA DISTRIBUCIÓN

full:
1 de 1
escala:
A3 1:100

número de plànol:

01



R1907

data:
30 Junio 2023

treball:
PROYECTO ESTAND
FERIA DE VALENCIA 2023

localització:
VALENCIA




client:

plànol:
RENDER PLANTA

full:
1 de 1
escala:
A3 1:100

número de plànol:

01.1

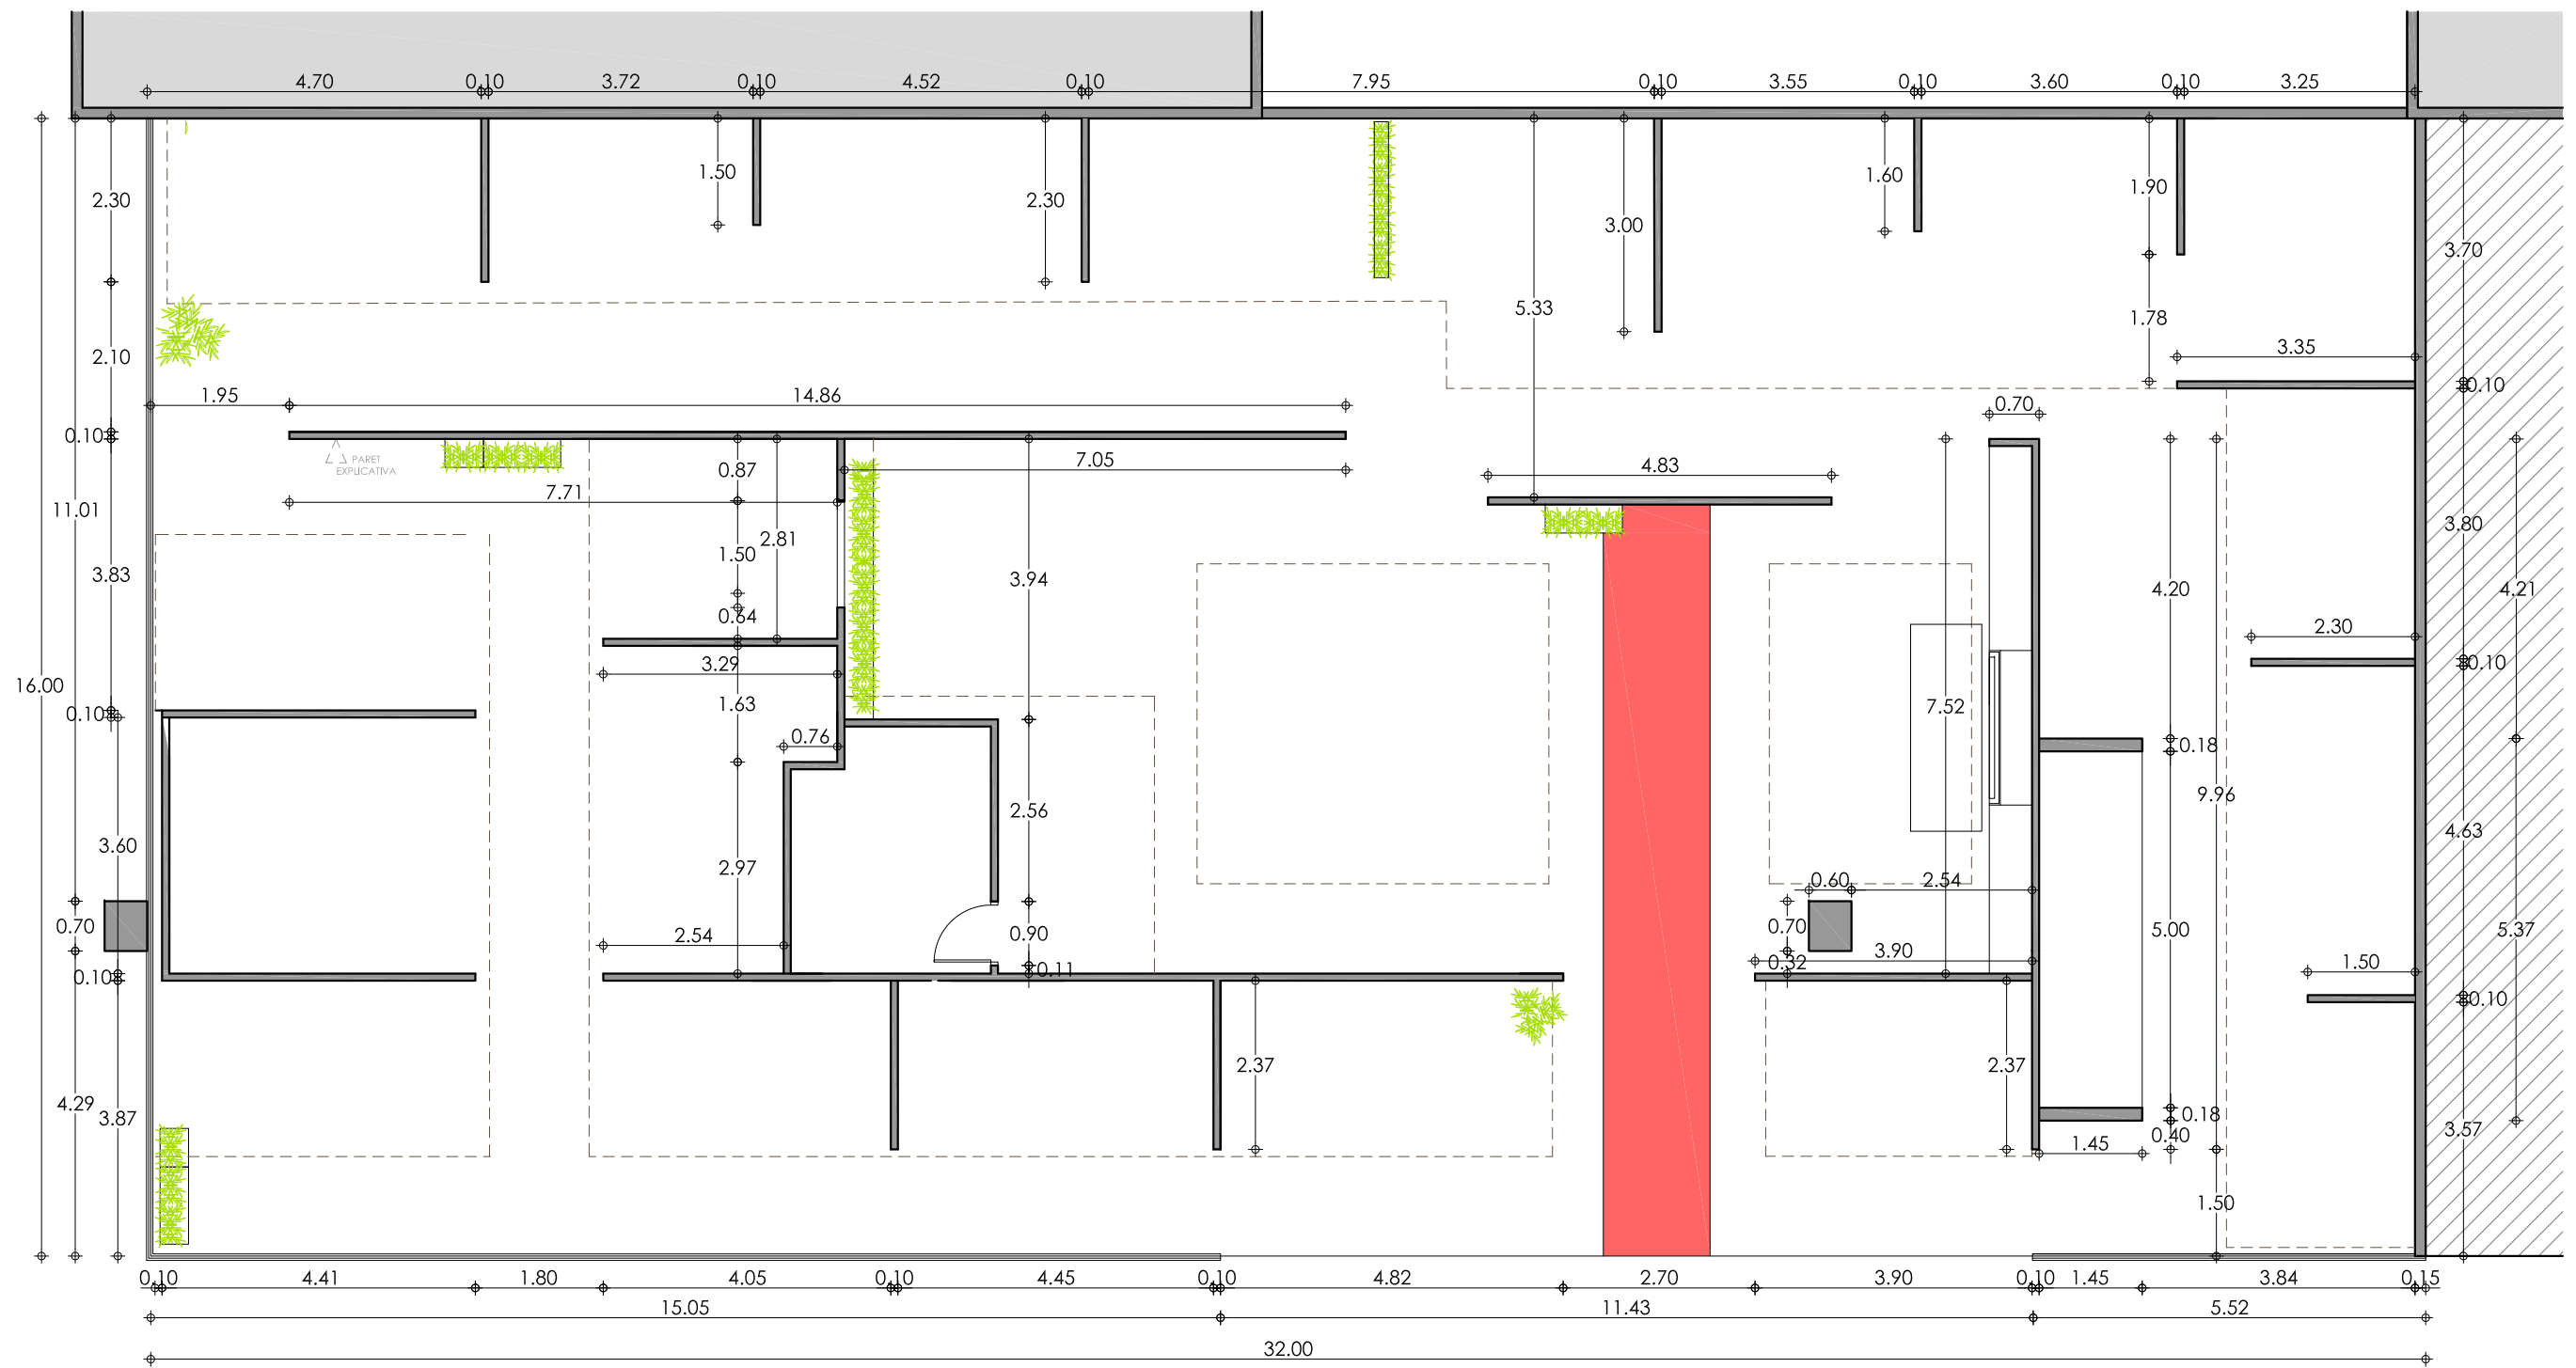

R1907

data:
30 Junio 2023

treball:
PROYECTO ESTAND
FERIA DE VALENCIA 2023

localització:
VALENCIA






client:

plànol:
COTAS MUROS

full:
1 de 1
escala:
A3 1:100

número de plànol:

02

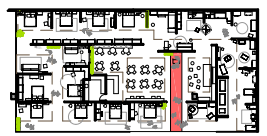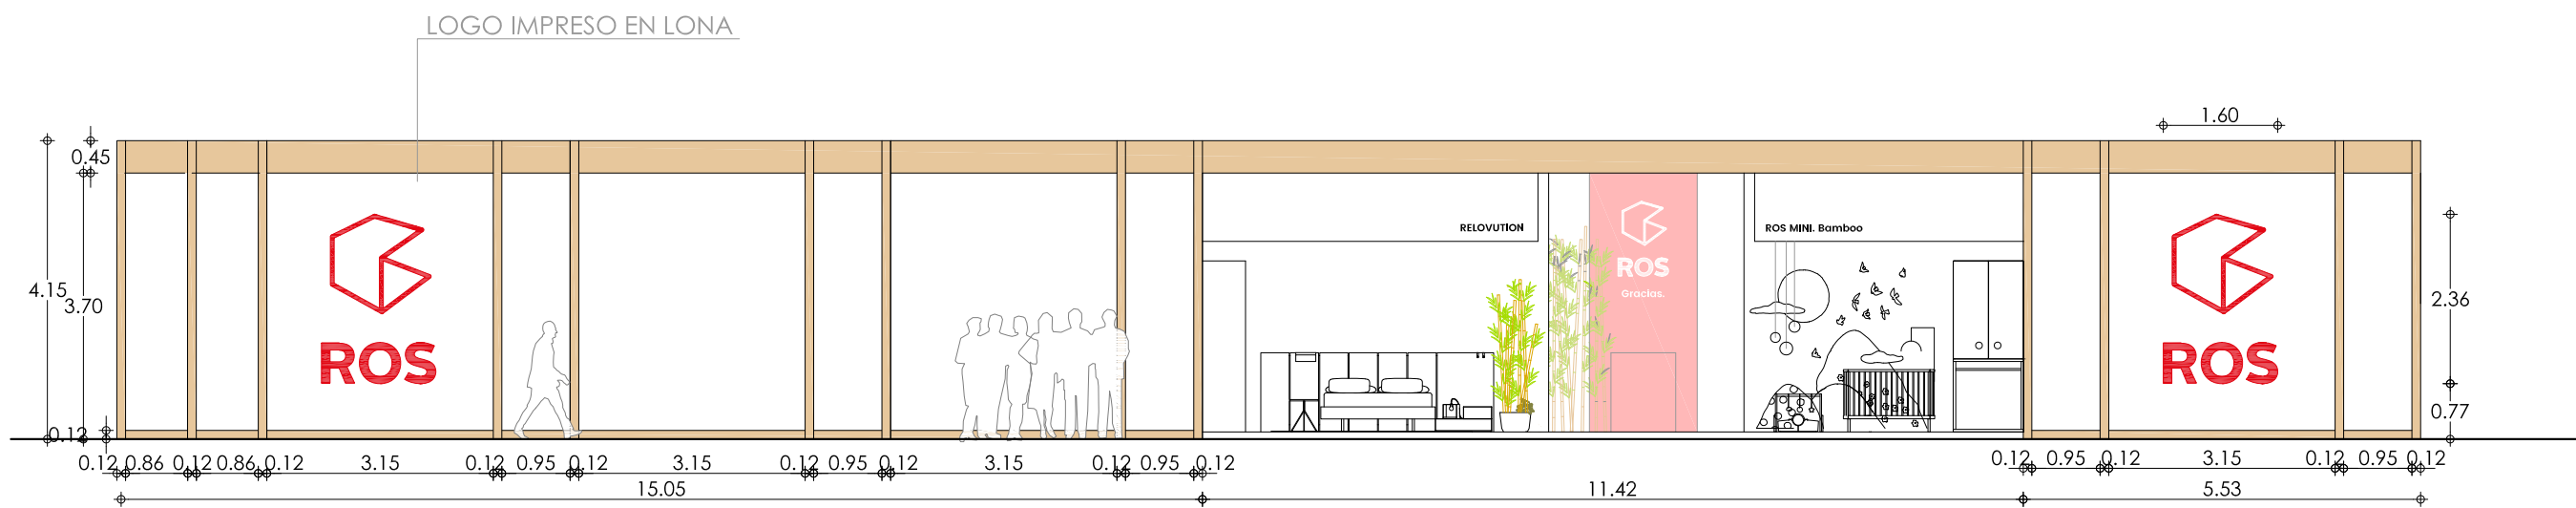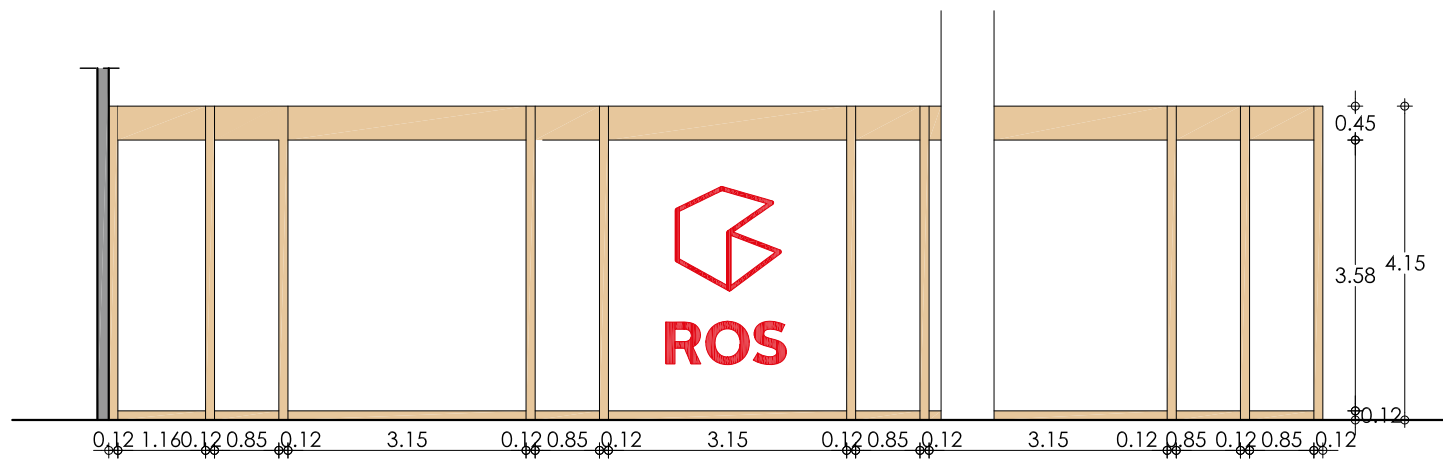

R1907

data:
30 Junio 2023

treball:
PROYECTO ESTAND
FERIA DE VALENCIA 2023

localització:
VALENCIA




client:


plànol:
FACHADAS

full:
1 de 1
escala:
A3 1:100

número de plànol:
03

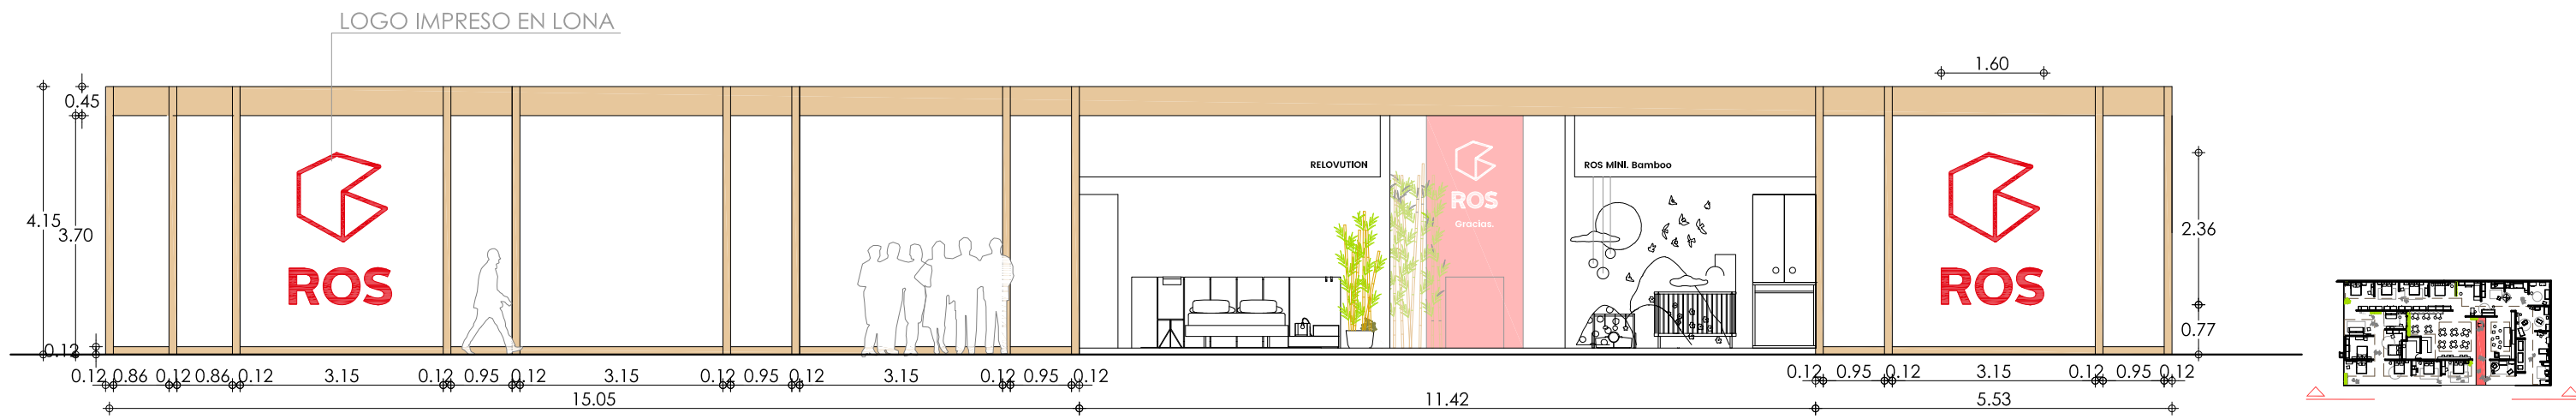


ALQUILER DE PLANTAS DE BAMBÚ ARTIFICIALES GRANDES. PIEDRA BLANCA

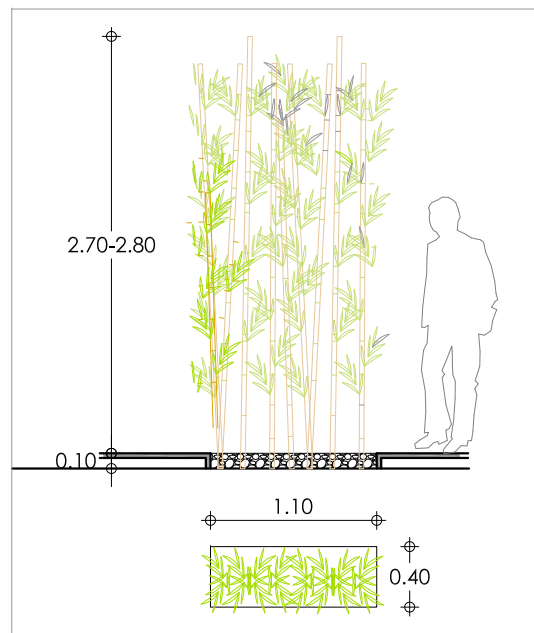


DETALLE TIPO JARDINERAS BAMBÚ INTEGRADAS EN PAVIMENTO, CON PIEDRAS BLANCAS.



1 MACETA DE 40CM Y OTRA DE 80CM DE DIÁMETRO DE FIBRAS NATURALES.

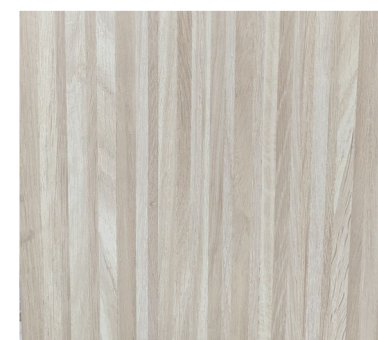


LISTONES MELAMINA "BAMBÚ" DE ROS ANCHO 120MM

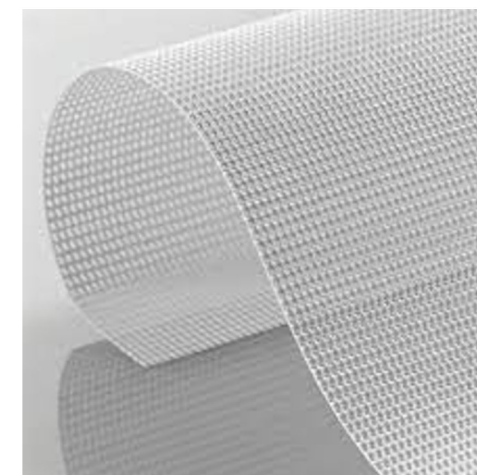

LONA MICROPERFORADA BLANCA

PAVIMENTO: TODO EL PAVIMENTO DEL ESTAND, CON LAMINADO BLANCO. TARIMA DE ZONA DE FORMACIÓN CON LAMINADO ROBLE NATURAL

DETALLE FACHADA E:1/20

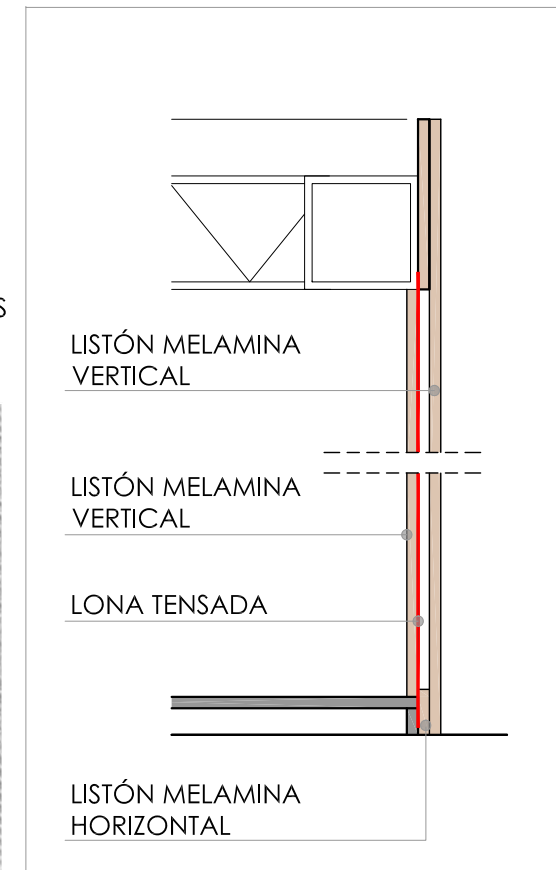

R1907

data:
30 Junio 2023

treball:
PROYECTO ESTAND
FERIA DE VALENCIA 2023

localització:
VALENCIA










client:

plànol:
MATERIALES

full:
1 de 1
escala:
A3 1:100

número de plànol:

04

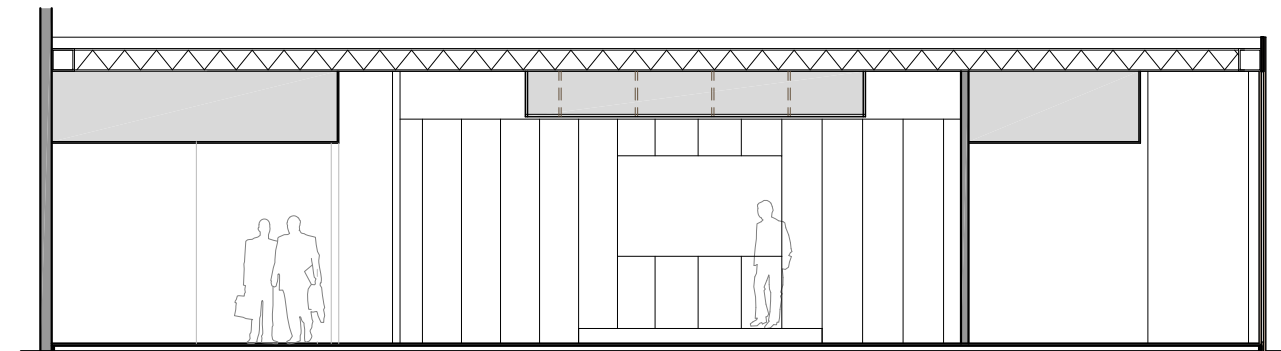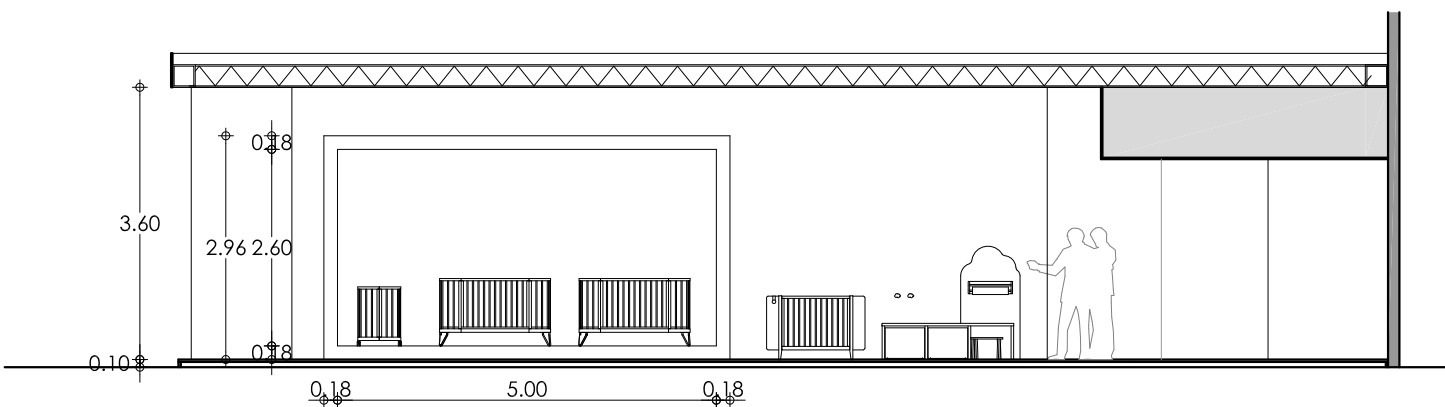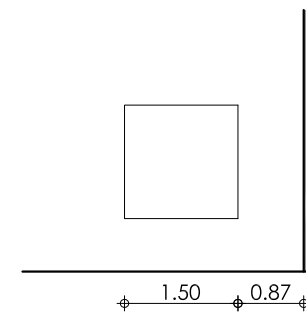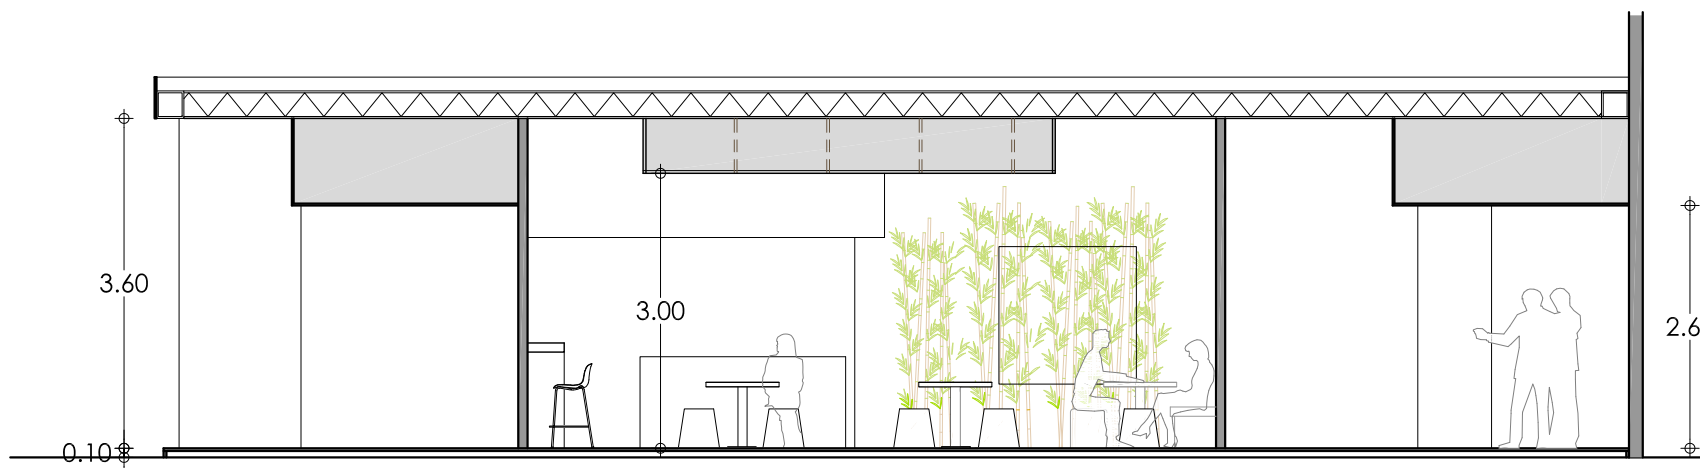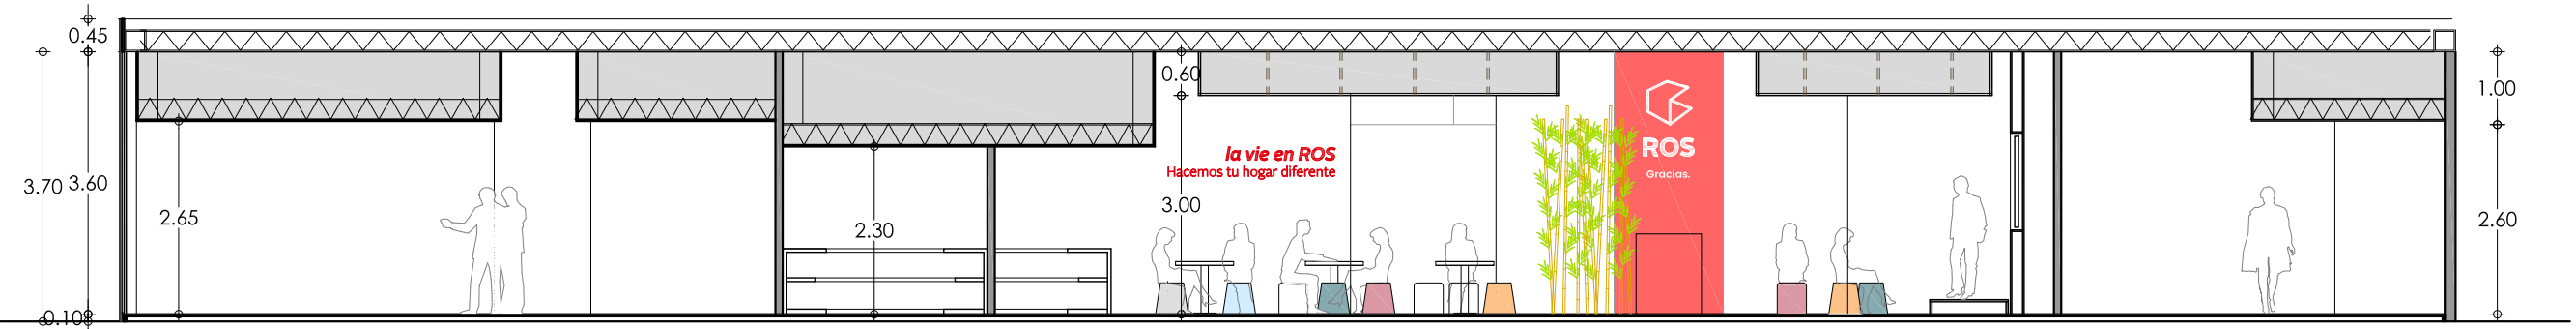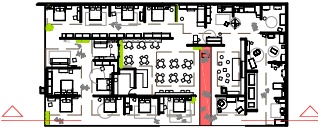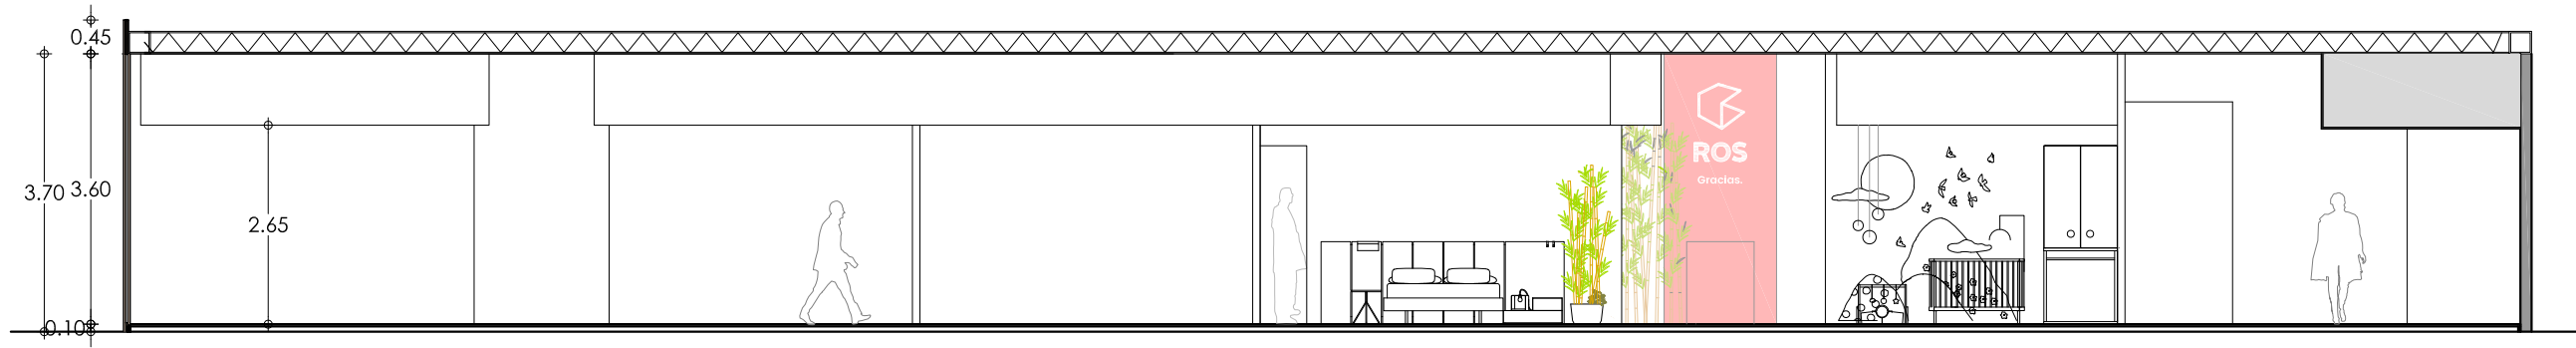

R1907

data:
30 Junio 2023

treball:
PROYECTO ESTAND
FERIA DE VALENCIA 2023

localització:
VALENCIA



client:


plànol:
SECCIONES

full:
1 de 1
escala:
A3 1:100


número de plànol:

05


BANCO LAMINADO ACABADO ROBLE NATURAL

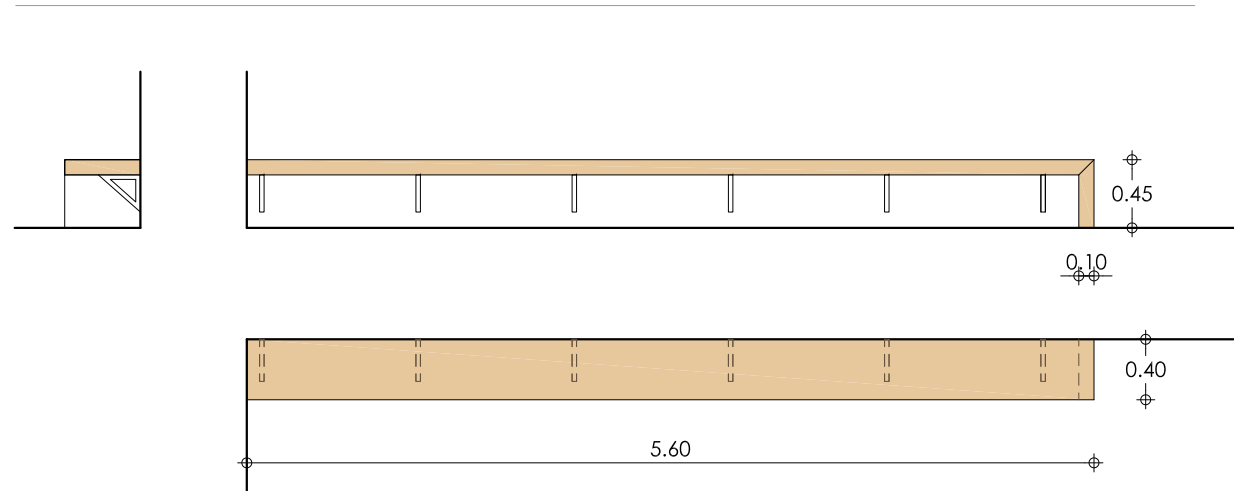


BARRA LAMINADO ACABADO ROBLE NATURAL

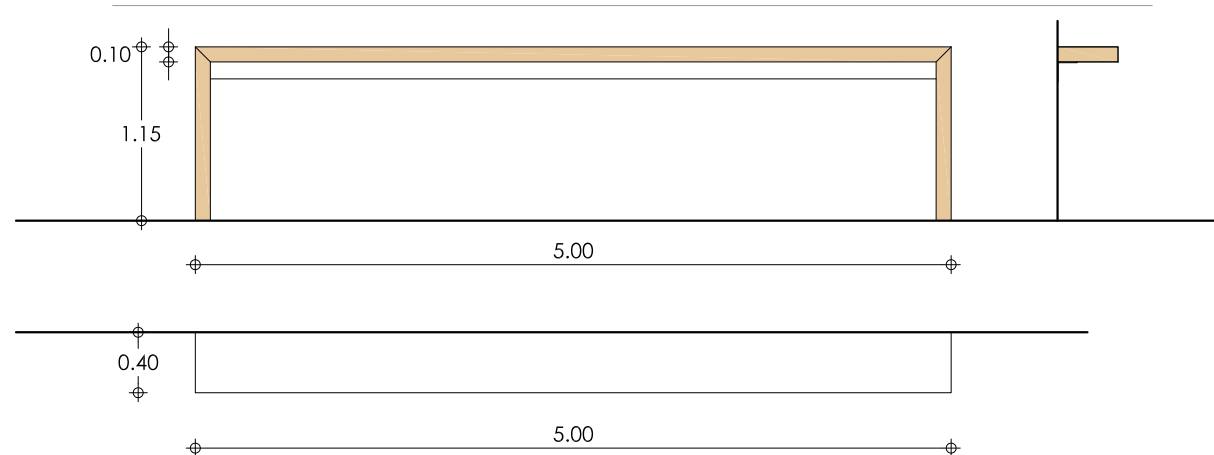

BARRA BAR LAMINADO BLANCO Y SOBRE LAMINADO ROBLE NATURAL

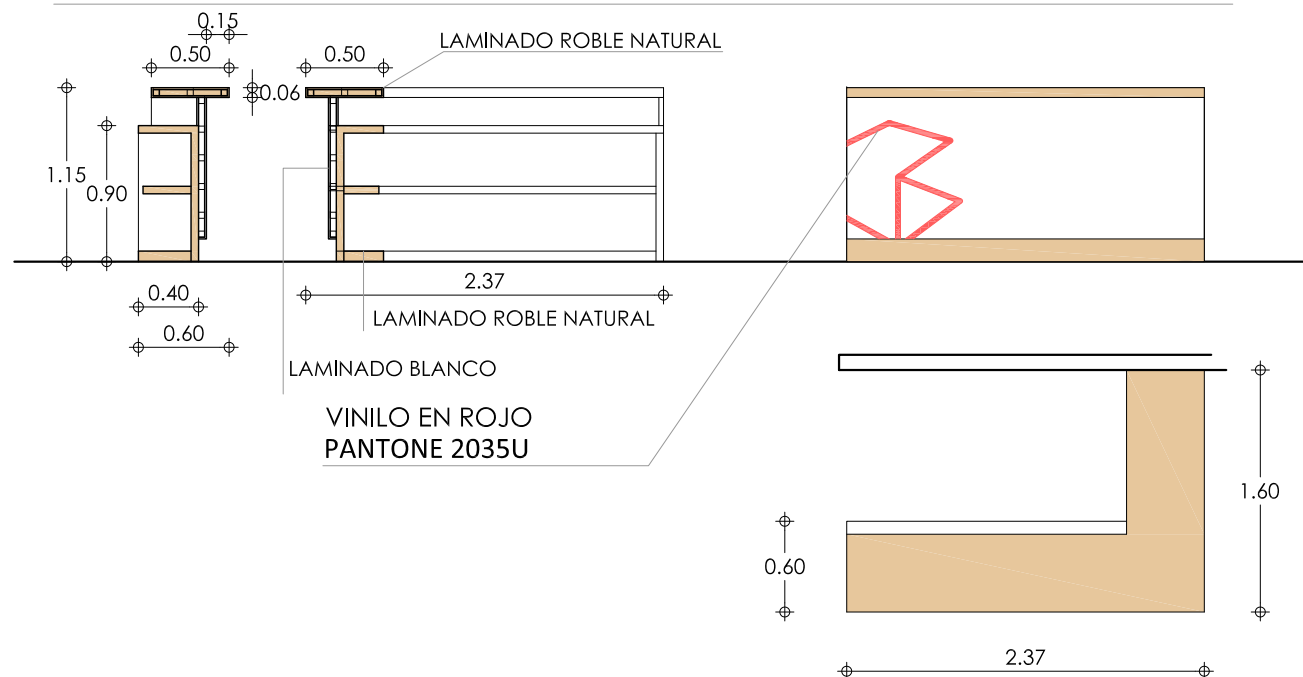


MOSTRADOR INFORMACIÓN LACADO COLOR ROJO (RAL 3028)

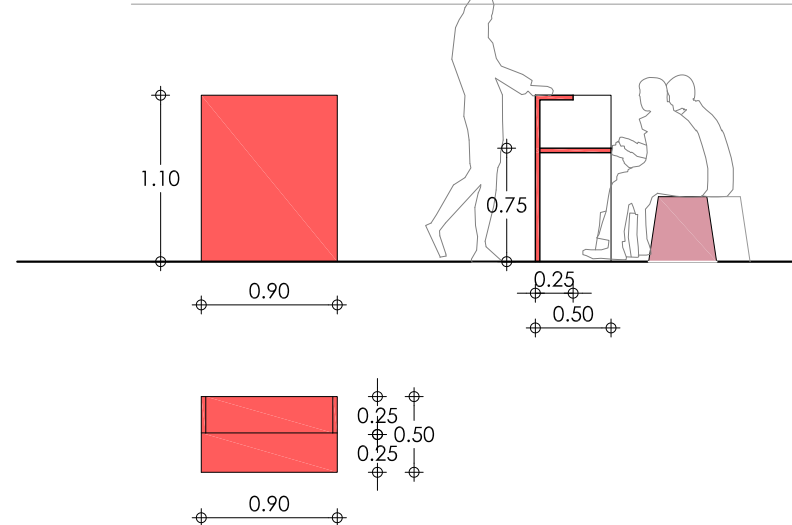

5 TABURETES ALTOS PARA BARRA LATERAL.



11 MESAS REDONDAS. SOBRE LAMINADO ROBLE NATURAL, PIUE CENTRAL BLANCO.

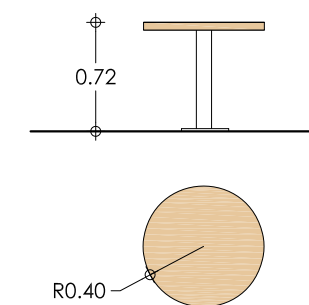

R1907

data:
30 Junio 2023

treball:
PROYECTO ESTAND
FERIA DE VALENCIA 2023

localització:
VALENCIA




client:

plànol:
DETALLES MOBILIARIO

full:
1 de 1
escala:
A3 1:50

número de plànol:

06

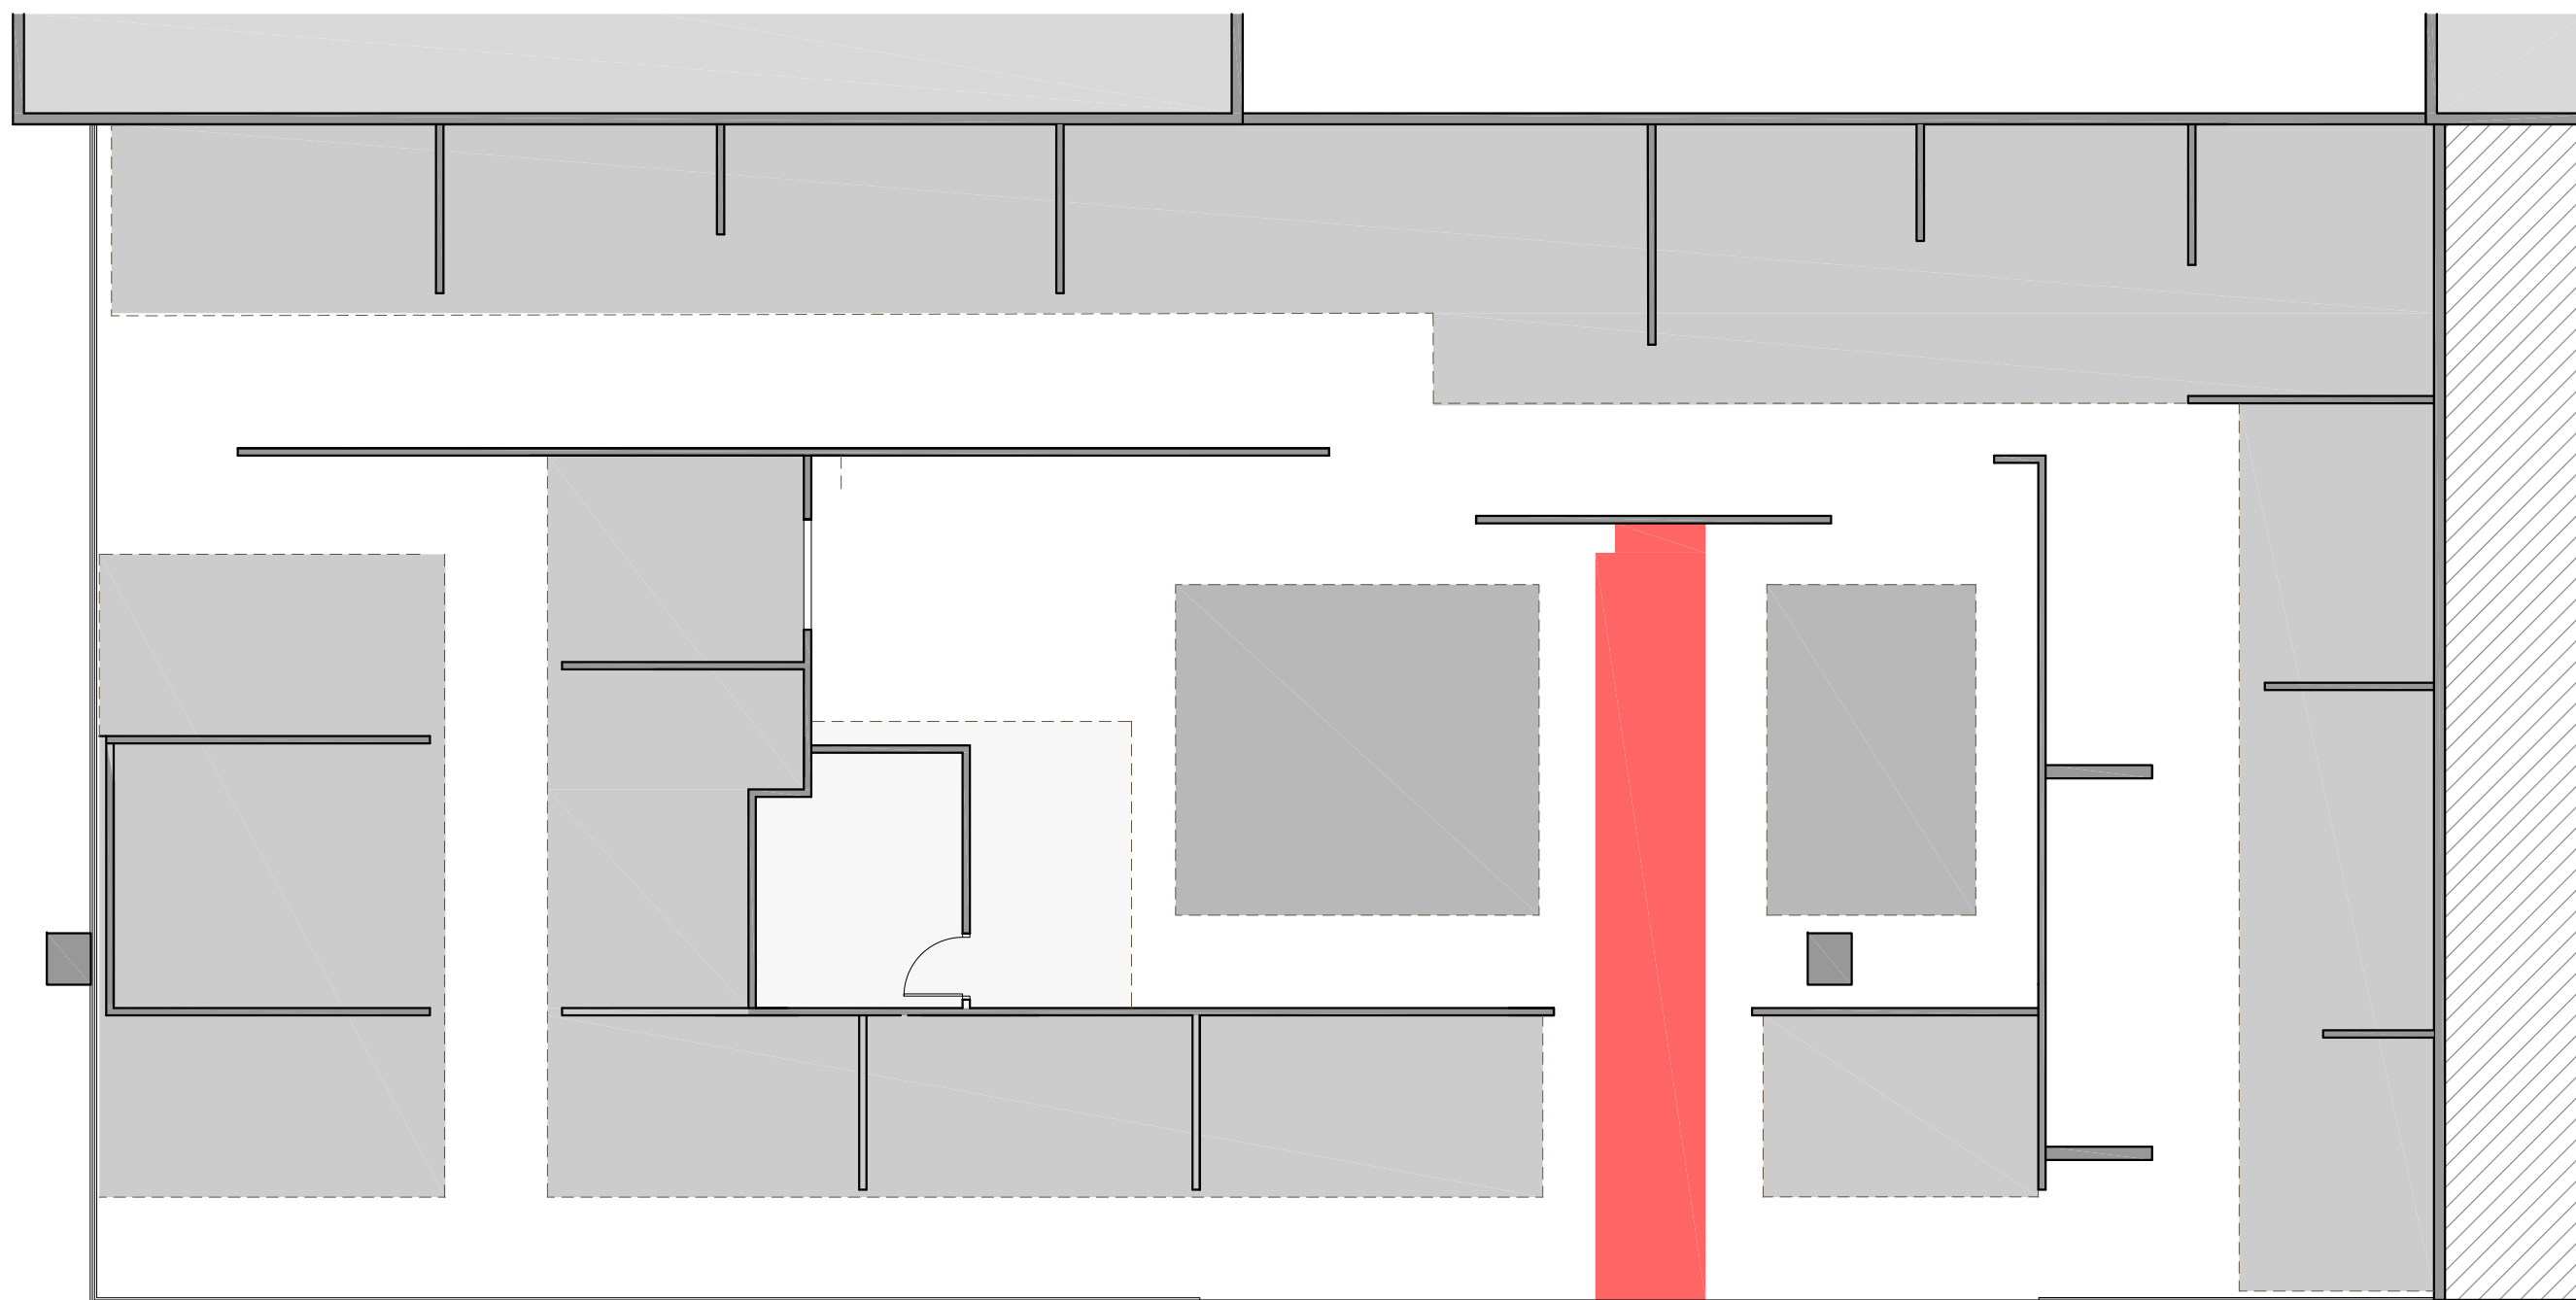

- H 3.60M (LONA NEGRA)
- H 3.00M (LONA TENSADA RETROILUMINADA)
- H 2.65M (TECHO CONTINUO DM PINTADO)
- H 2.30M (TECHO CONTINUO DM PINTADO)

R1907

data:
30 Junio 2023

treball:
PROYECTO ESTAND
FERIA DE VALENCIA 2023

localització:
VALENCIA



client:




plànol:

FALSOS TECHOS


full:
1 de 1
escala:
A3 1:100

número de plànol:

07

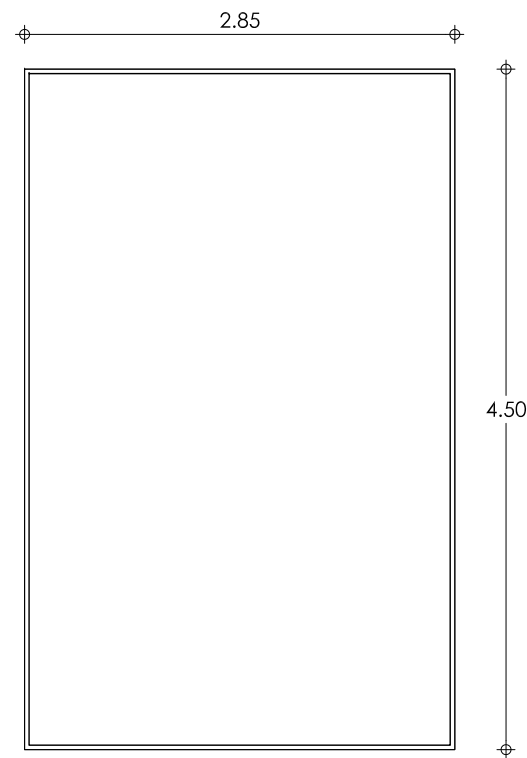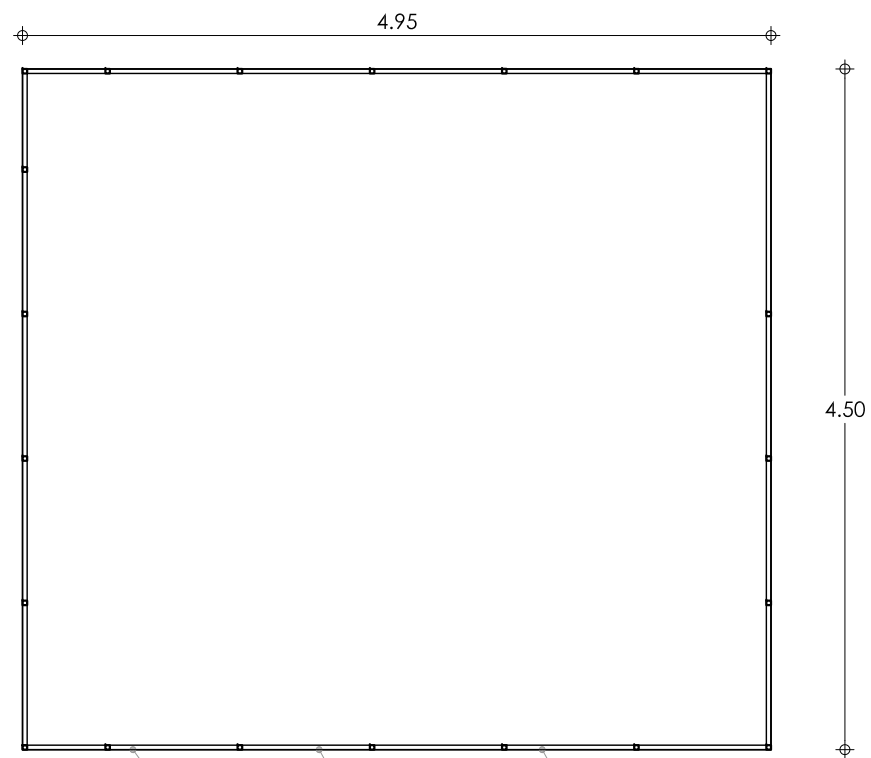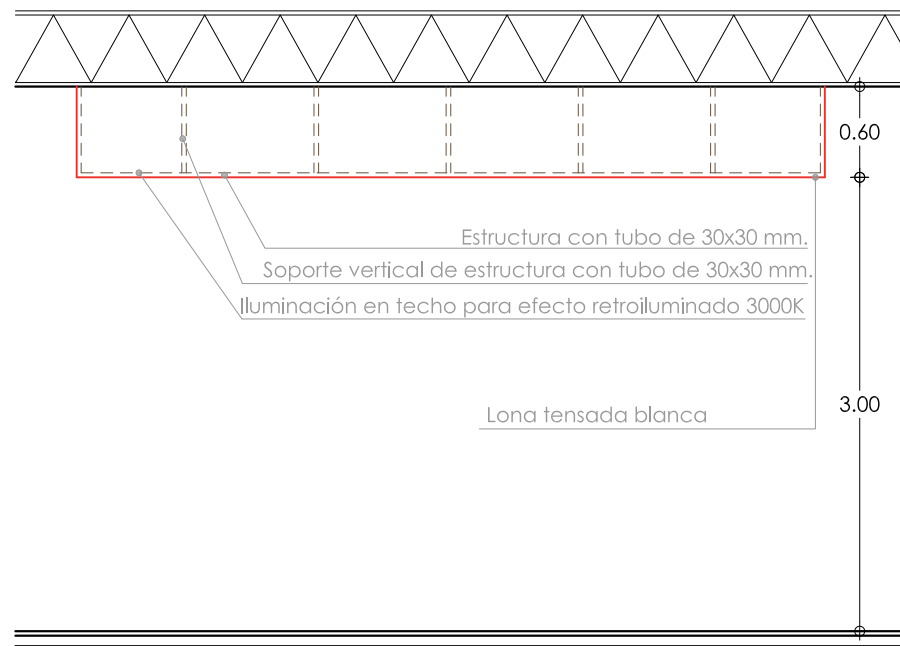

Estructura con tubo de 30x30 mm.
 Soporte vertical de estructura con tubo de 30x30 mm.
 Revestimiento con lona color blanco

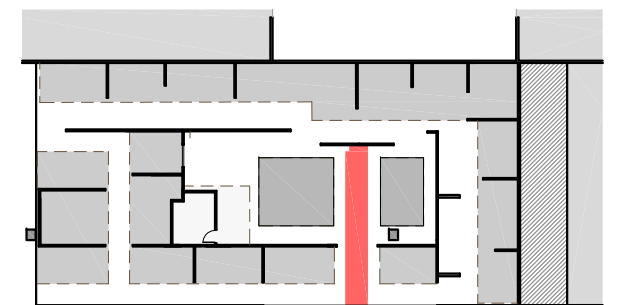

R1907

data:

09 AGOSTO 2023

treball:

PROYECTO ESTAND
 FERIA DE VALENCIA 2023

localització:

VALENCIA



client:

plànol:

TECHOS RETROILUMINADOS

full:
 1 de 1

escala:
 A3 1:50

número de plànol:

08




LEYENDA ELECTRICIDAD	
40	Proyector 40°
24	Proyector 24°
12	Proyector 12°
—	Fluorescente led 3000k
⊗	Puntos de luz techo para lámpara decorativa
⊕	Puntos de luz pared
⊖	Base enchufe
⊞	Cuadro general de distribución

FALTA MARCAR PUNTOS DE LUZ
LÁMPARAS DECORATIVAS Y
ENCHUFES


EN TECHO NEGRO, CARRILES Y LUMINARIAS NEGRAS.
EN TECHO BLANCO, CARRILES Y LUMINARIAS BLANCAS.

FRANJA ROJA PAVIMENTO EN PANTONE 2035U. MEDIDAS: 1.5X10.57M
FRANJA ROJA PARED EN PANTONE 2035U. MEDIDAS: 1.5X3.6M

VINILO BARRA BAR. ROJO PANTONE 2035U

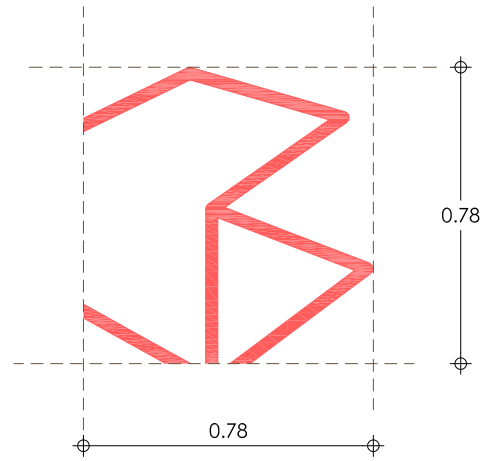


VINILO PARED DETRAS BARRA BAR. ROJO PANTONE 2035U

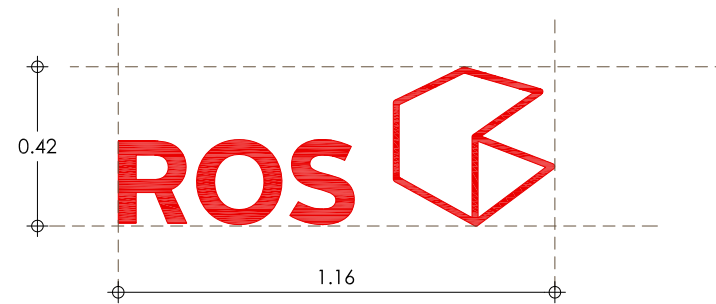

VINILO ENCIMA FRANJA ROJA. COLOR BLANCO.



3 IMPRESIONES ENCIMA LONA MICROPERFORADA EN ROJO PANTONE 2035U

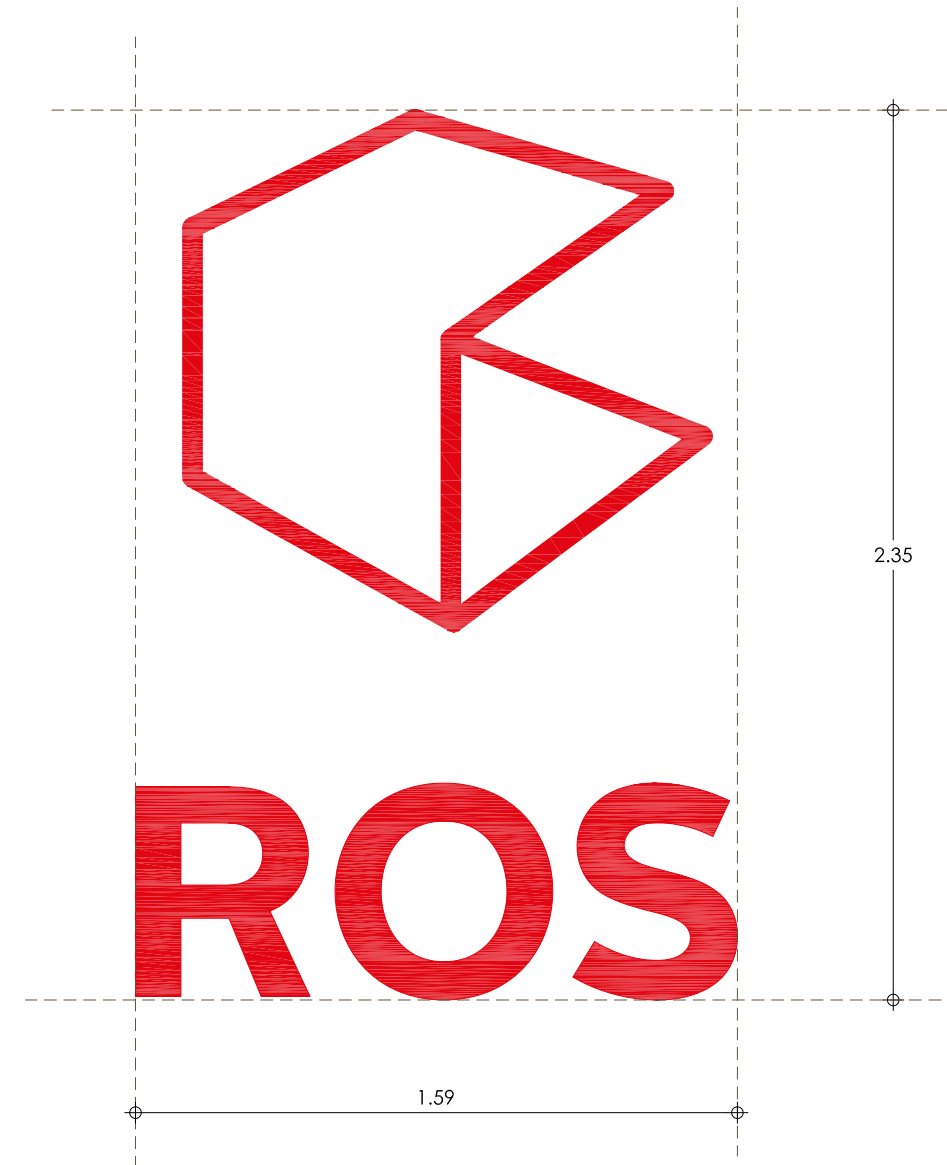

R1907

data:
09 AGOSTO 2023

treball:
PROYECTO ESTAND
FERIA DE VALENCIA 2023

localització:
VALENCIA




client:

plànol:
RÓTULOS

full:
1 de 1
escala:
A3 1:20

número de plànol:
10

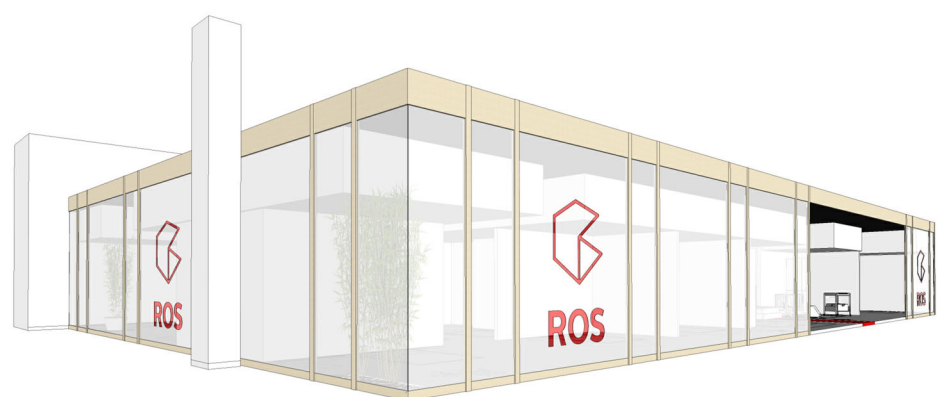

R1907

data:
30 Junio 2023

treball:
PROYECTO ESTAND
FERIA DE VALENCIA 2023

localització:
VALENCIA





client:

plànol:
RENDERS FACHADA

full:
1 de 1
escala:
A3 1:100

número de plànol:

11

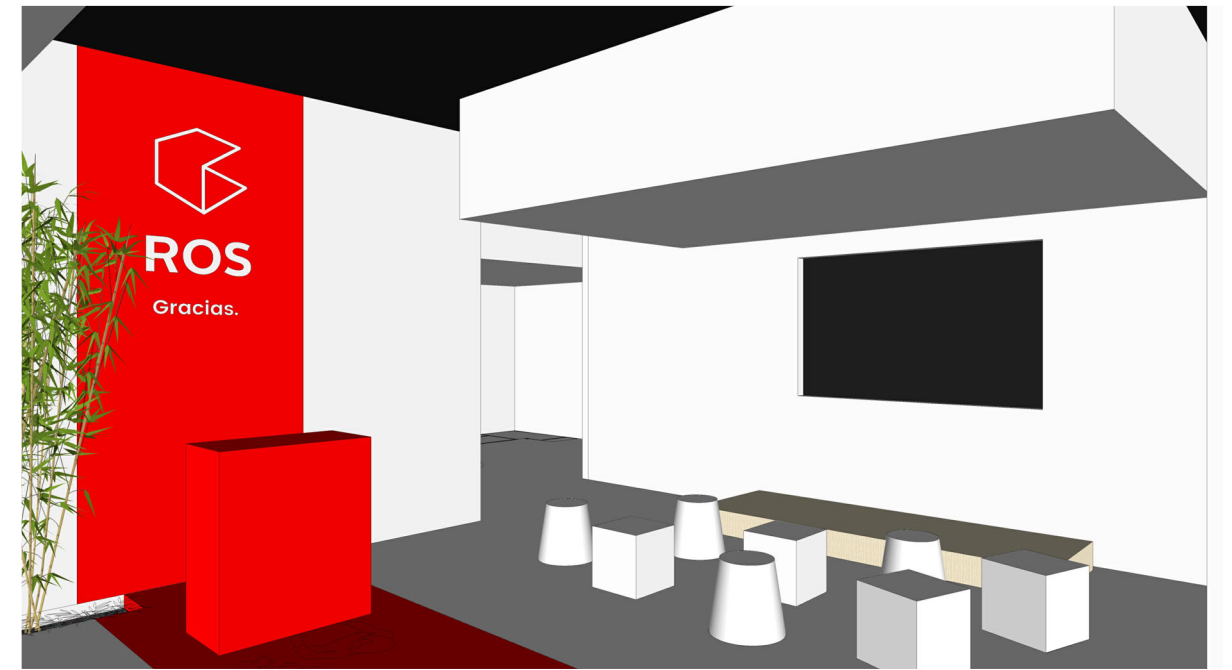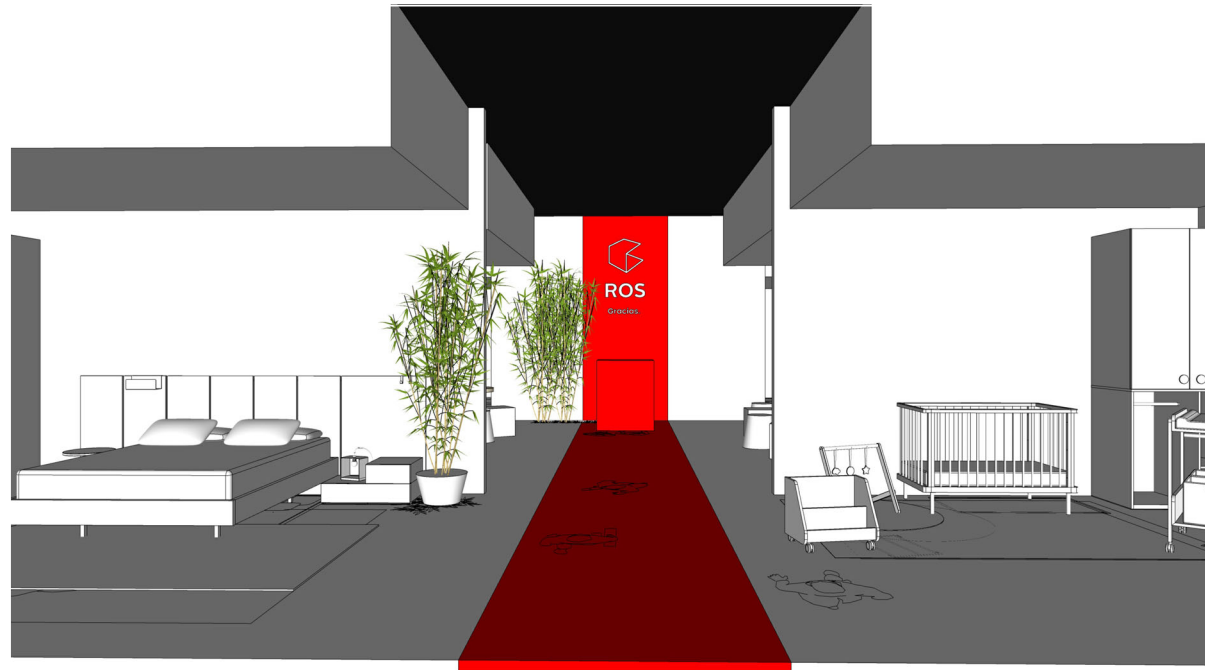

R1907

data:
30 Junio 2023

treball:
PROYECTO ESTAND
FERIA DE VALENCIA 2023

localització:
VALENCIA











client:

plànol:
SEQUENCIA DE ESPACIOS

full:
1 de 1
escala:
A3 1:100

número de plànol:

12

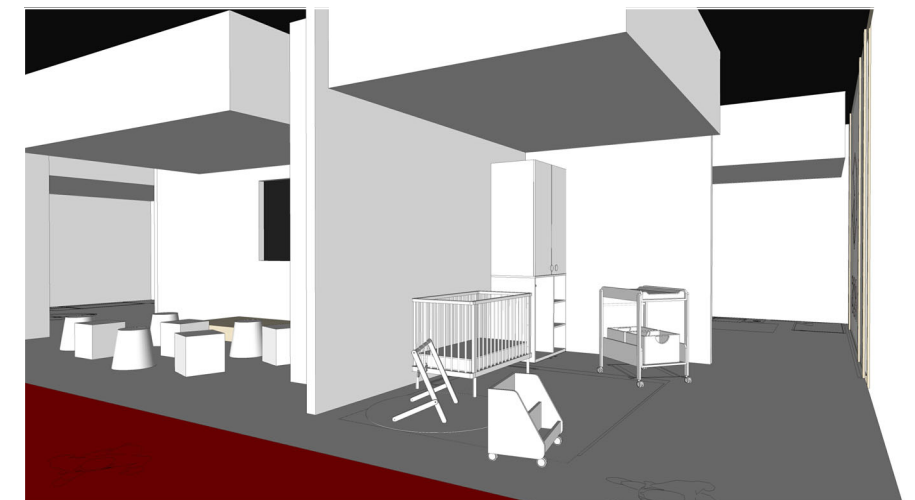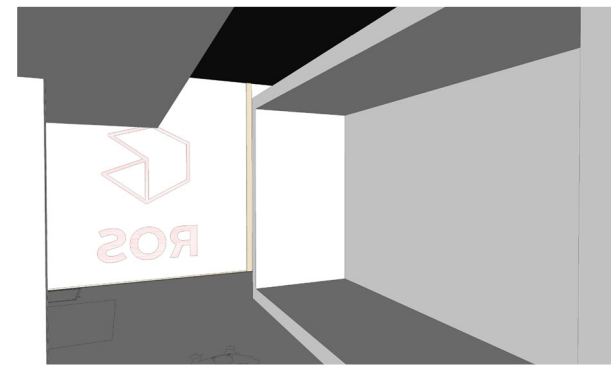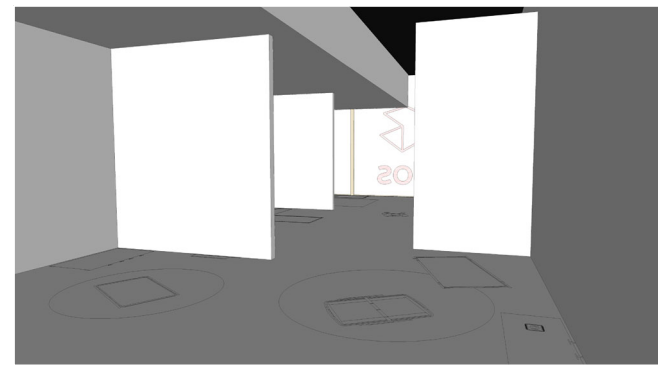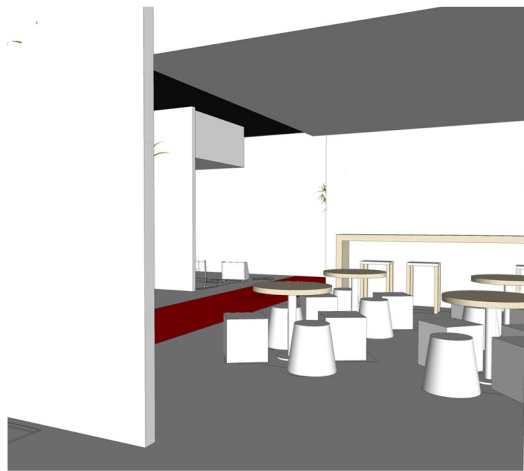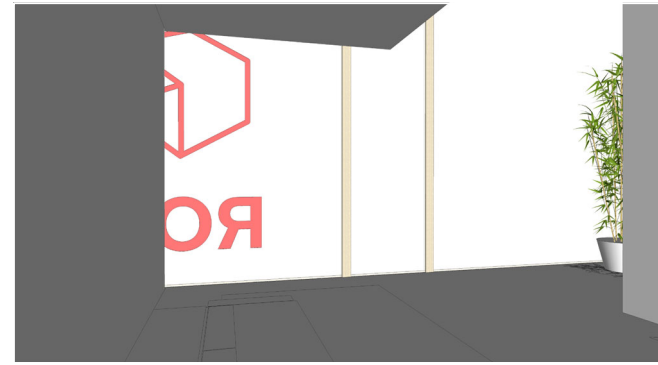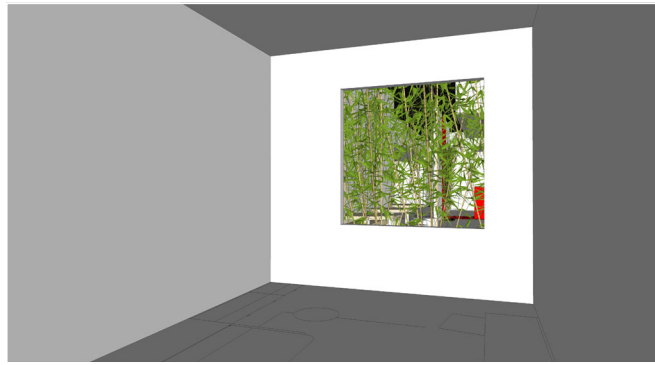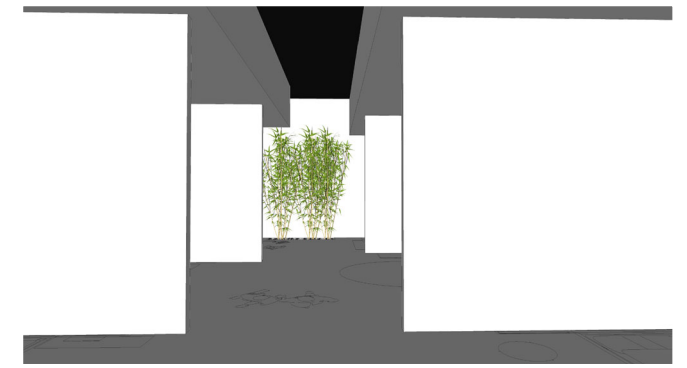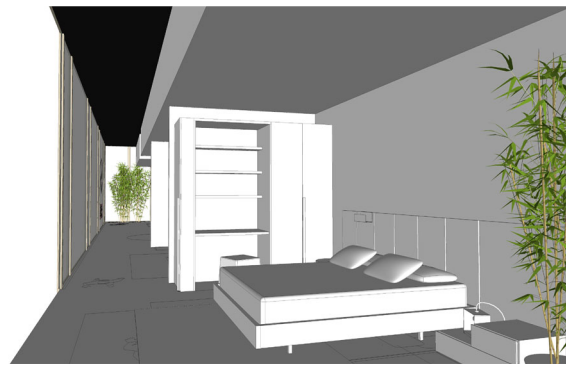

R1907

data:
30 Junio 2023

treball:
PROYECTO ESTAND
FERIA DE VALENCIA 2023

localització:
VALENCIA



client:

plànol:
SEQUENCIA DE ESPACIOS

full:
1 de 1
escala:
A3 1:100

número de plànol:
13